


PROJEKT ZAGOSPODAROWANIA
TERENU – ULICA IKARA W M. KRUSZYN
gm. WŁOCLAWEK
SKALA 1:500

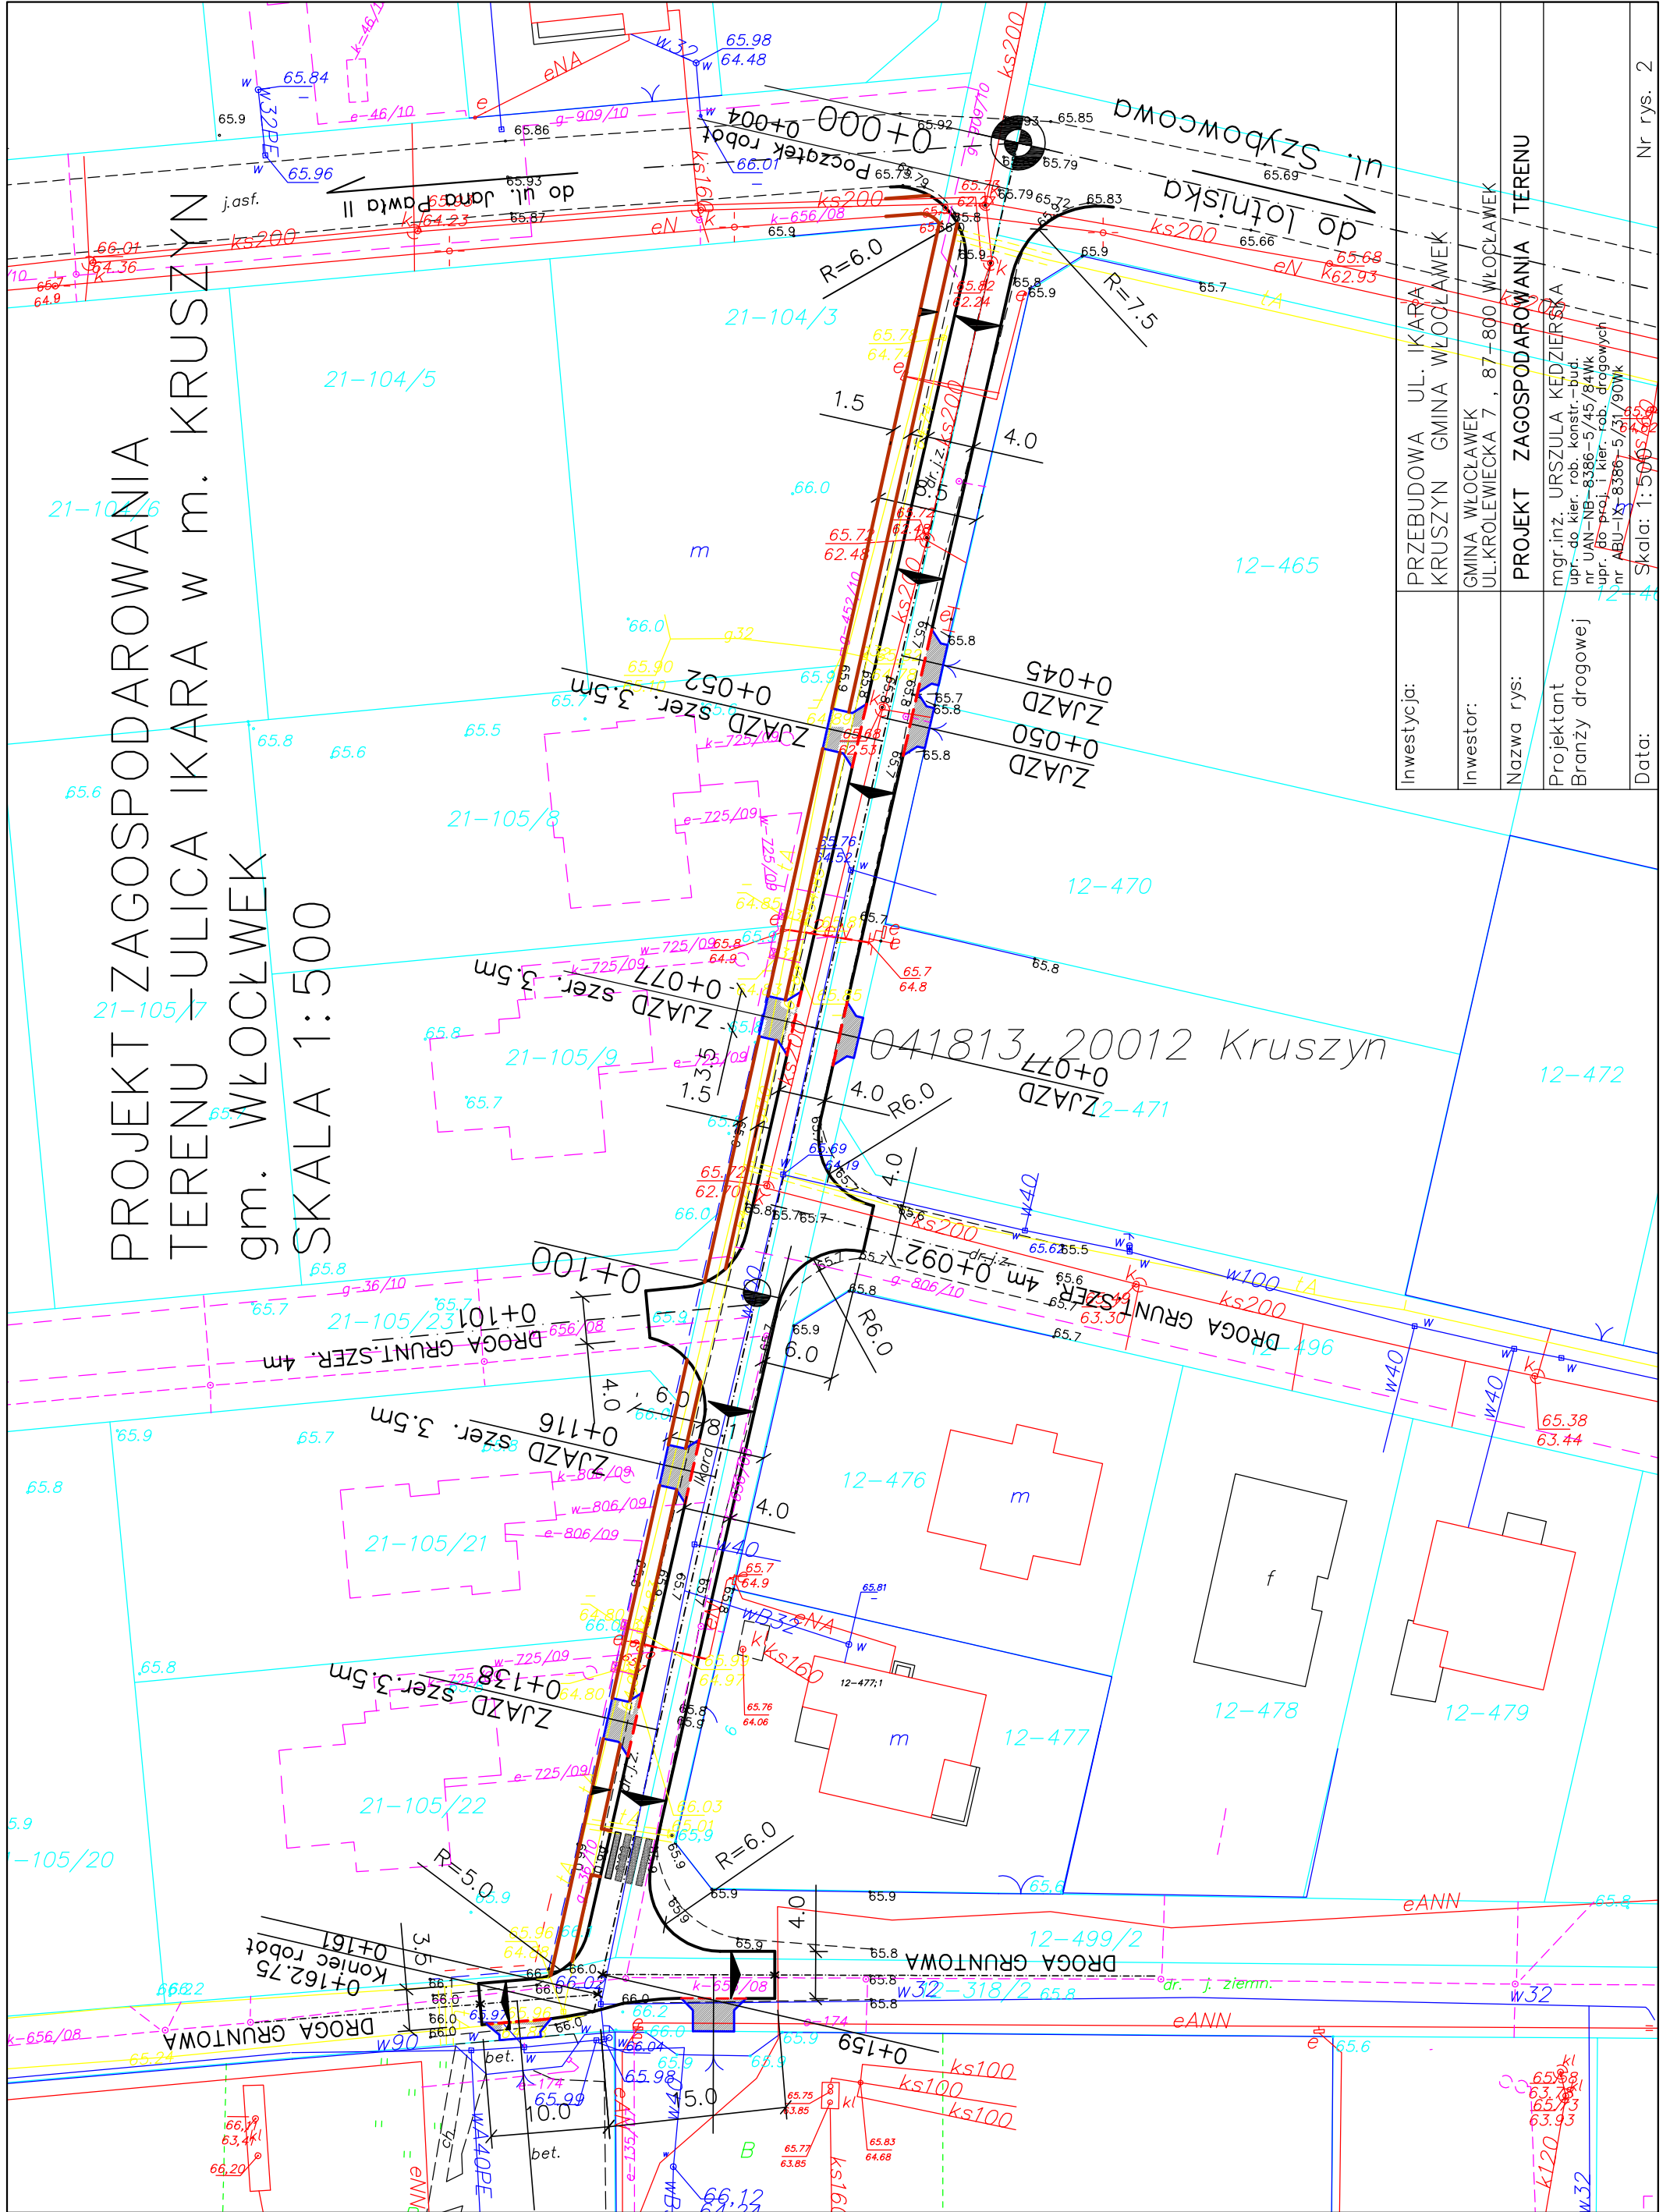

Inwestycja:	PRZEBUDOWA UL. IKARA KRUSZYN GMINA WŁOCLAWEK
Inwestor:	GMINA WŁOCLAWEK UL. KROLEWIECKA 7, 87-800 WŁOCLAWEK
Nazwa rys:	PROJEKT ZAGOSPODAROWANIA TERENU
Projektant	mgr. inż. URSZULA KEDZIERSKA
Brzozy drogowej	upr. do kier. rob. konstr.-bud. nr. IAN-NB-8386-5/45/84Wk upr. do proj. i kier. rob. dróg woj. nr. ABU-IX-8386-5/31/90Wk
Data:	Skala: 1:500 2012
Nr rys.	2