


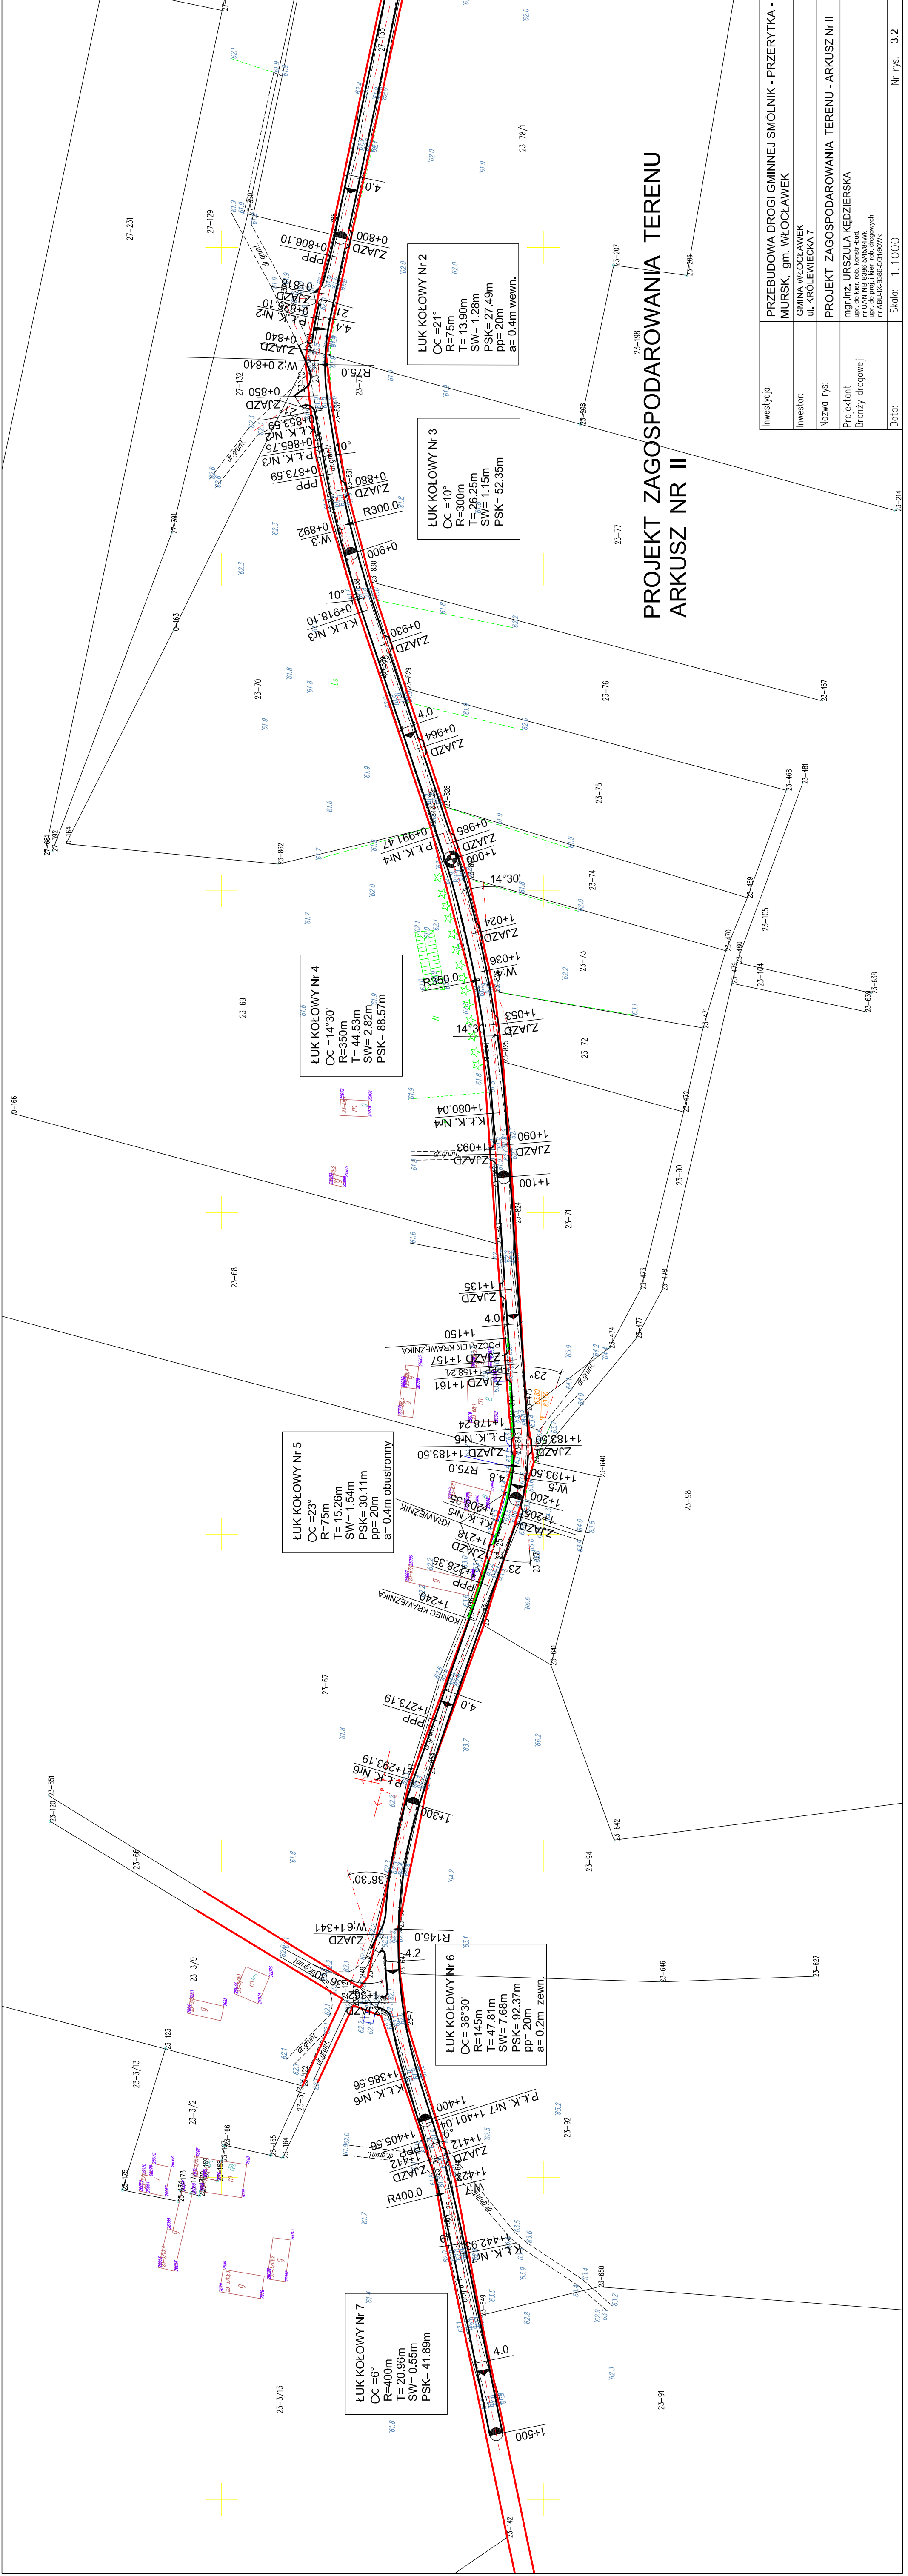

PROJEKT ZAGOSPODAROWANIA TERENU
ARKUSZ NR II

Investycja:	PRZEBUDOWA DROGI GMINNEJ SMÓLNIK - PRZERYTKA - MURSK, gm. WŁOCŁAWIEK
Investor:	GINIA WŁOCŁAWIEK ul. KROLEWIECKA 7
Nazwa rys:	PROJEKT ZAGOSPODAROWANIA TERENU - ARKUSZ Nr II
Projektant Brzozy drogowej	mgr.inż. URSZULA KĘDZIEWSKA ul. do kier. rob. konstr.-bud. nr LAN-NB-4386-54664Wk ul. do kier. rob. drogowych nr ABU-43-386-531185Wk
Data:	Skala: 1:1000 Nr rys. 3.2