


PROJEKT ZAGOSPODAROWANIA TERENU  
SKALA: 1:500

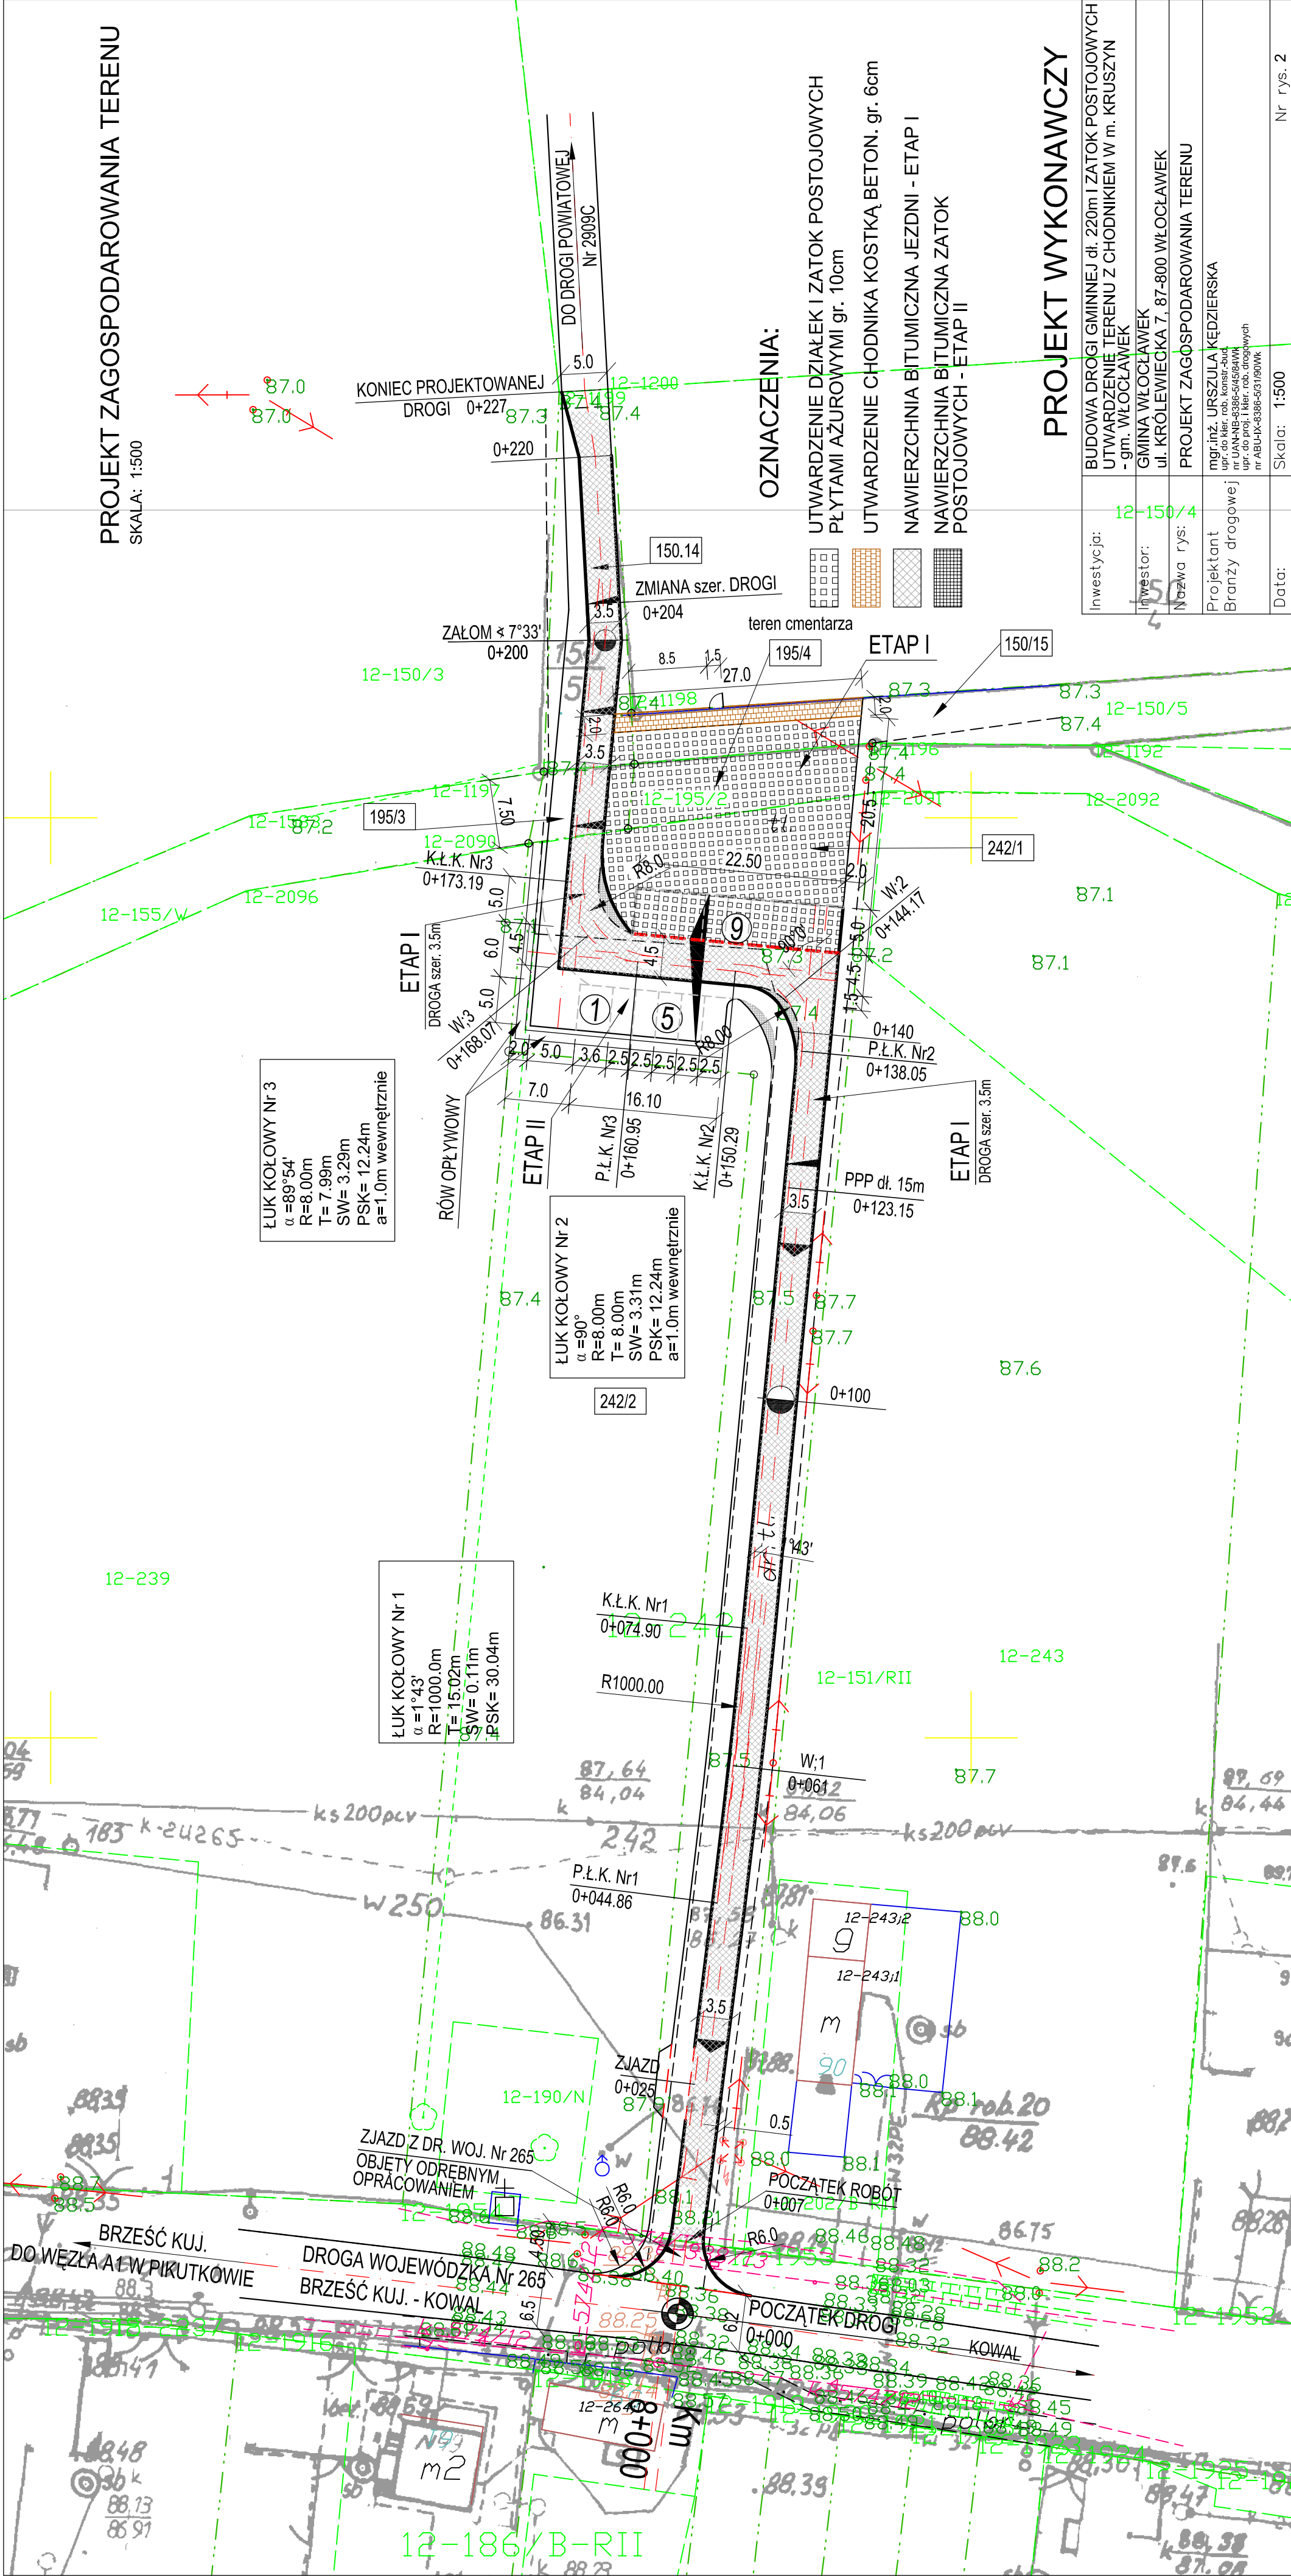

OZNACZENIA:

- UTWARDZENIE DZIAŁEK I ZATOK POSTOJOWYCH PŁYTAMI AZUROWYMI gr. 10cm
- UTWARDZENIE CHODNIKA KOSTKĄ BETON. gr. 6cm
- NAWIERZCHNIA BITUMICZNA JEZDNI - ETAP I
- NAWIERZCHNIA BITUMICZNA ZATOK POSTOJOWYCH - ETAP II

PROJEKT WYKONAWCZY

Investycja:	12-150/4	BUDOWA DROGI GMINNEJ dł. 220m I ZATOK POSTOJOWYCH
Investor:	12-150/4	UTWARDZENIE TERENU Z CHODNIKIEM W m. KRUSZYN - gm. WŁOCŁAWEK
Nazwa rys:	12-150/4	GMINA WŁOCŁAWEK ul. KRÓLEWIECKA 7. 87-800 WŁOCŁAWEK
Projektant:	12-150/4	PROJEKT ZAGOSPODAROWANIA TERENU
Branch:	12-150/4	mgr.inż. URSZULA KĘDZIERSKA upr. do kier. rob. konstr.-bud nr UAN-NB-3386-545/64WK upr. do proj. i kier. rob. drogowych nr ABU-K-5986-53190WK
Data:	1:500	Skala: 1:500
		Nr rys. 2