


SIEDNI

GRANICA DZIAŁKI

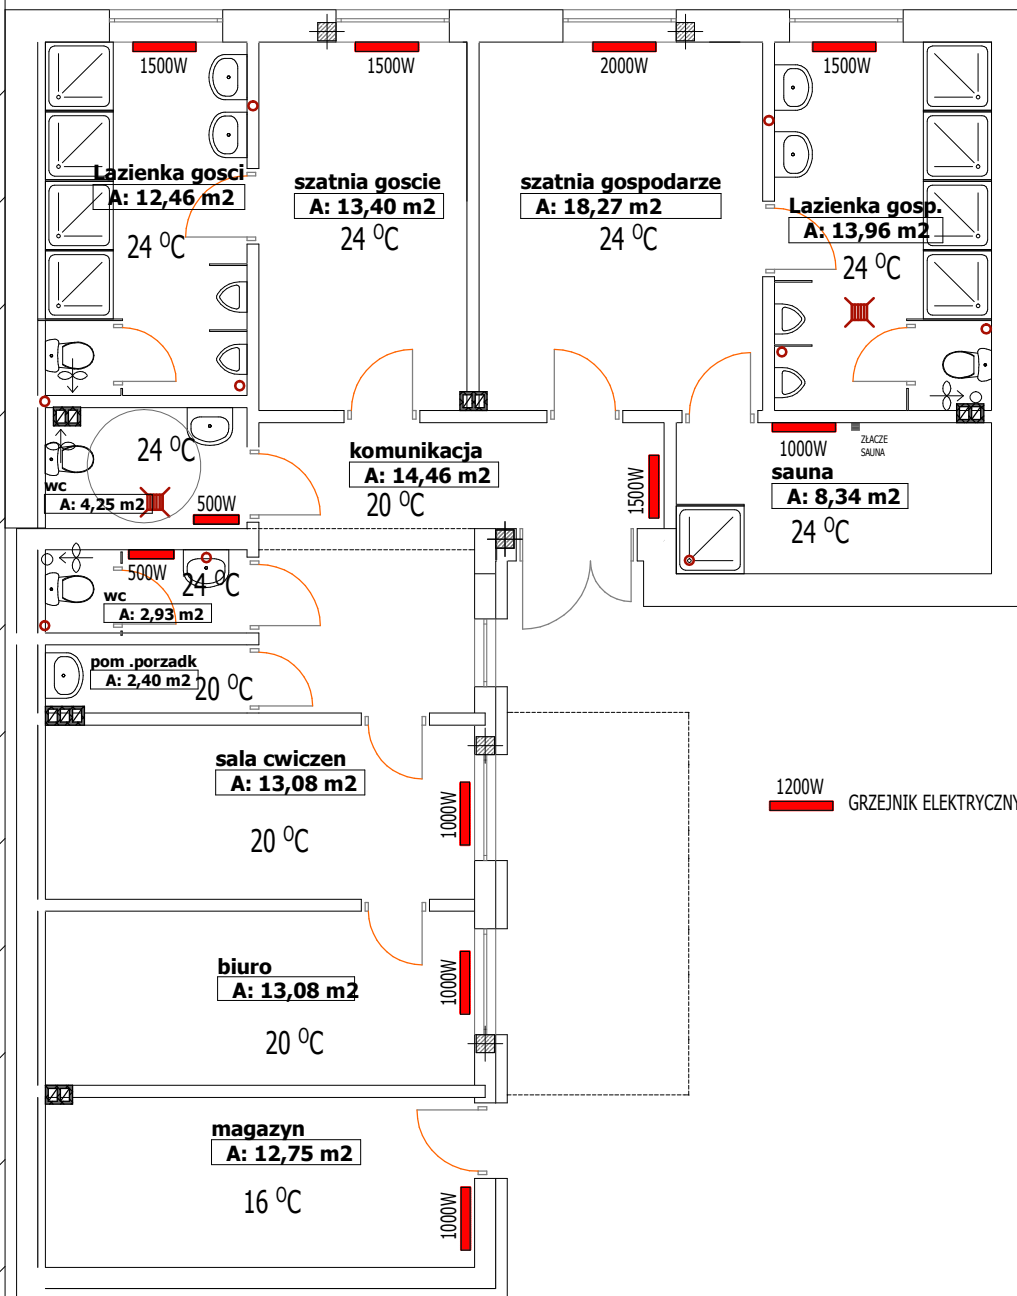

PROJEKTOWANIE I NADZÓR BUDOWLANY GABRIELA BABIŃSKA
WŁOCLAWEK UL. CHMIELNA 22A/1 TEL. 54232-52-88

OBIEKT	ROZBUDOWA I PRZEBUDOWA WRAZ ZE ZMIANĄ KONSTRUKCJI DACHU BUDYNKU ISTNIEJĄCEJ SZATNI SPORTOWEJ PRZY BOISKU PIŁKARSKIM W MIEJSCOWOŚCI KRUSZYN		
ADRES	KRUSZYN GM WŁOCLAWEK DZ. NR 76/19 I 69/4 OBRĘB 0012		Nr.Rys.
TYTUŁ RYSUNKU	RZUT PARTERU - INSTALACJA GRZEJNIKOWA	Skala 1:100	2S
PROJEKTANT	Nr uprawnień	Specjalność	Data
MGR INŻ. MAREK STYPUŁKOWSKI	ABIT-VII-7342-3/99	Sieci instalacje i urządzenia ciepne, wentylacyjne, gazowe, wodociągowe i kanalizacyjne	29.04.2019
SPRAWDZAJĄCY	Nr uprawnień	Specjalność	Data
MGR INŻ. ARETTA GRZYBOWSKA	KUP/0146/POOS/08	Sieci instalacje i urządzenia ciepne, wentylacyjne, gazowe, wodociągowe i kanalizacyjne	29.04.2019