


Km Hm m

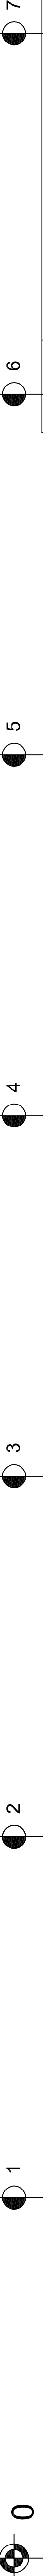

PROFIL PODŁUŻNY DROGI GMINNEJ  
w m. DĄB MAŁY, gmina WŁOCŁAWEK  
SKALA 1:100/1000

Inwestycja:	PRZEBUDOWA DROGI GMINNEJ W MIEJSCOWOŚCI DĄB MAŁY GMINA WŁOCŁAWEK
Inwestor:	GMINA WŁOCŁAWEK ul. KROLEWIECKA 7 / 87-800 WŁOCŁAWEK
Nazwa rys:	PROJEKT ZAGOSPODAROWANIA TERENU
Projektant: Branża drogowej	mgr.inż. URSZULA KĘDZIERSKA upr. do kier. rob. konstr.-bud. nr UAN-4B-4386-04684Wk upr. do projekt. i kier. rob. drogowych nr ABU-4B-4386-04684Wk
Data: 11.2016	Skala: 1:1000/1000 Nr rys. 2