

KOPIA MAPY ZASADNICZEJ
Skala 1:500


Jednostka ewidencyjna : 04 1813 2 Włocławek
Obręb ewidencyjny : 0012 Kruszyn
Numer działki ewid. : 41
Identyfikator zgłoszenia : GGN6642.3332.2020

Układ wysokościowy: Kronstadt 80
Układ współrzędnych płaskich prost.: 2000
Geodezyjny układ odniesienia PL-ETRF2000
X = 5827693.98
Y = 6567415.84
Godło mapy:
Uwaga: Mapa nie może służyć do celów projektowych


Próświadcza się zgodność niniejszej kopii z treścią materiału podstawowego zasobu geodezyjnego i kartograficznego	STAROSTA WŁOCŁAWSKI
Organ prowadzący podstawowy zasób geodezyjny i kartograficzny	kopia mapy zasadniczej
Nazwa materiału zasobu	GN6642.3332.2020
Identyfikator ewidencyjny materiału zasobu	GN6642.3332.2020
Data wykonania kopii	28.10.2020
Imię, nazwisko i podpis osoby reprezentującej organ	Anna Rybicz

Nie wyklucza się istnienia w terenie innych – niż wykazanych na niniejszej mapie – urządzeń podziemnych, które nie były zgłoszone do inwentaryzacji lub o których brak jest informacji w istniejących branżowych.

Projekt usytuowania sieci uzbrojenia terenu przedkłada do uzgodnienia inwestor. Projekt ten powinien być sporządzony na kopii aktualnej mapy zasadniczej z opracowanymi geodezyjnymi liniami rozgraniczającymi oraz osiami dróg i dróg jezdni zgodnie z planem zagospodarowania przestrzennego lub decyzją o ustaleniu warunków zabudowy i zagospodarowania terenu. M.G.P. I.B z dnia 02.05.2001 r. Dz.U.Nr. 38, poz. 455 z 2001r. oraz Rozp. M.G.P. I.B z dnia 21.07.1995r. Dz.U.Nr. 25, poz. 1331 z 1995r.)

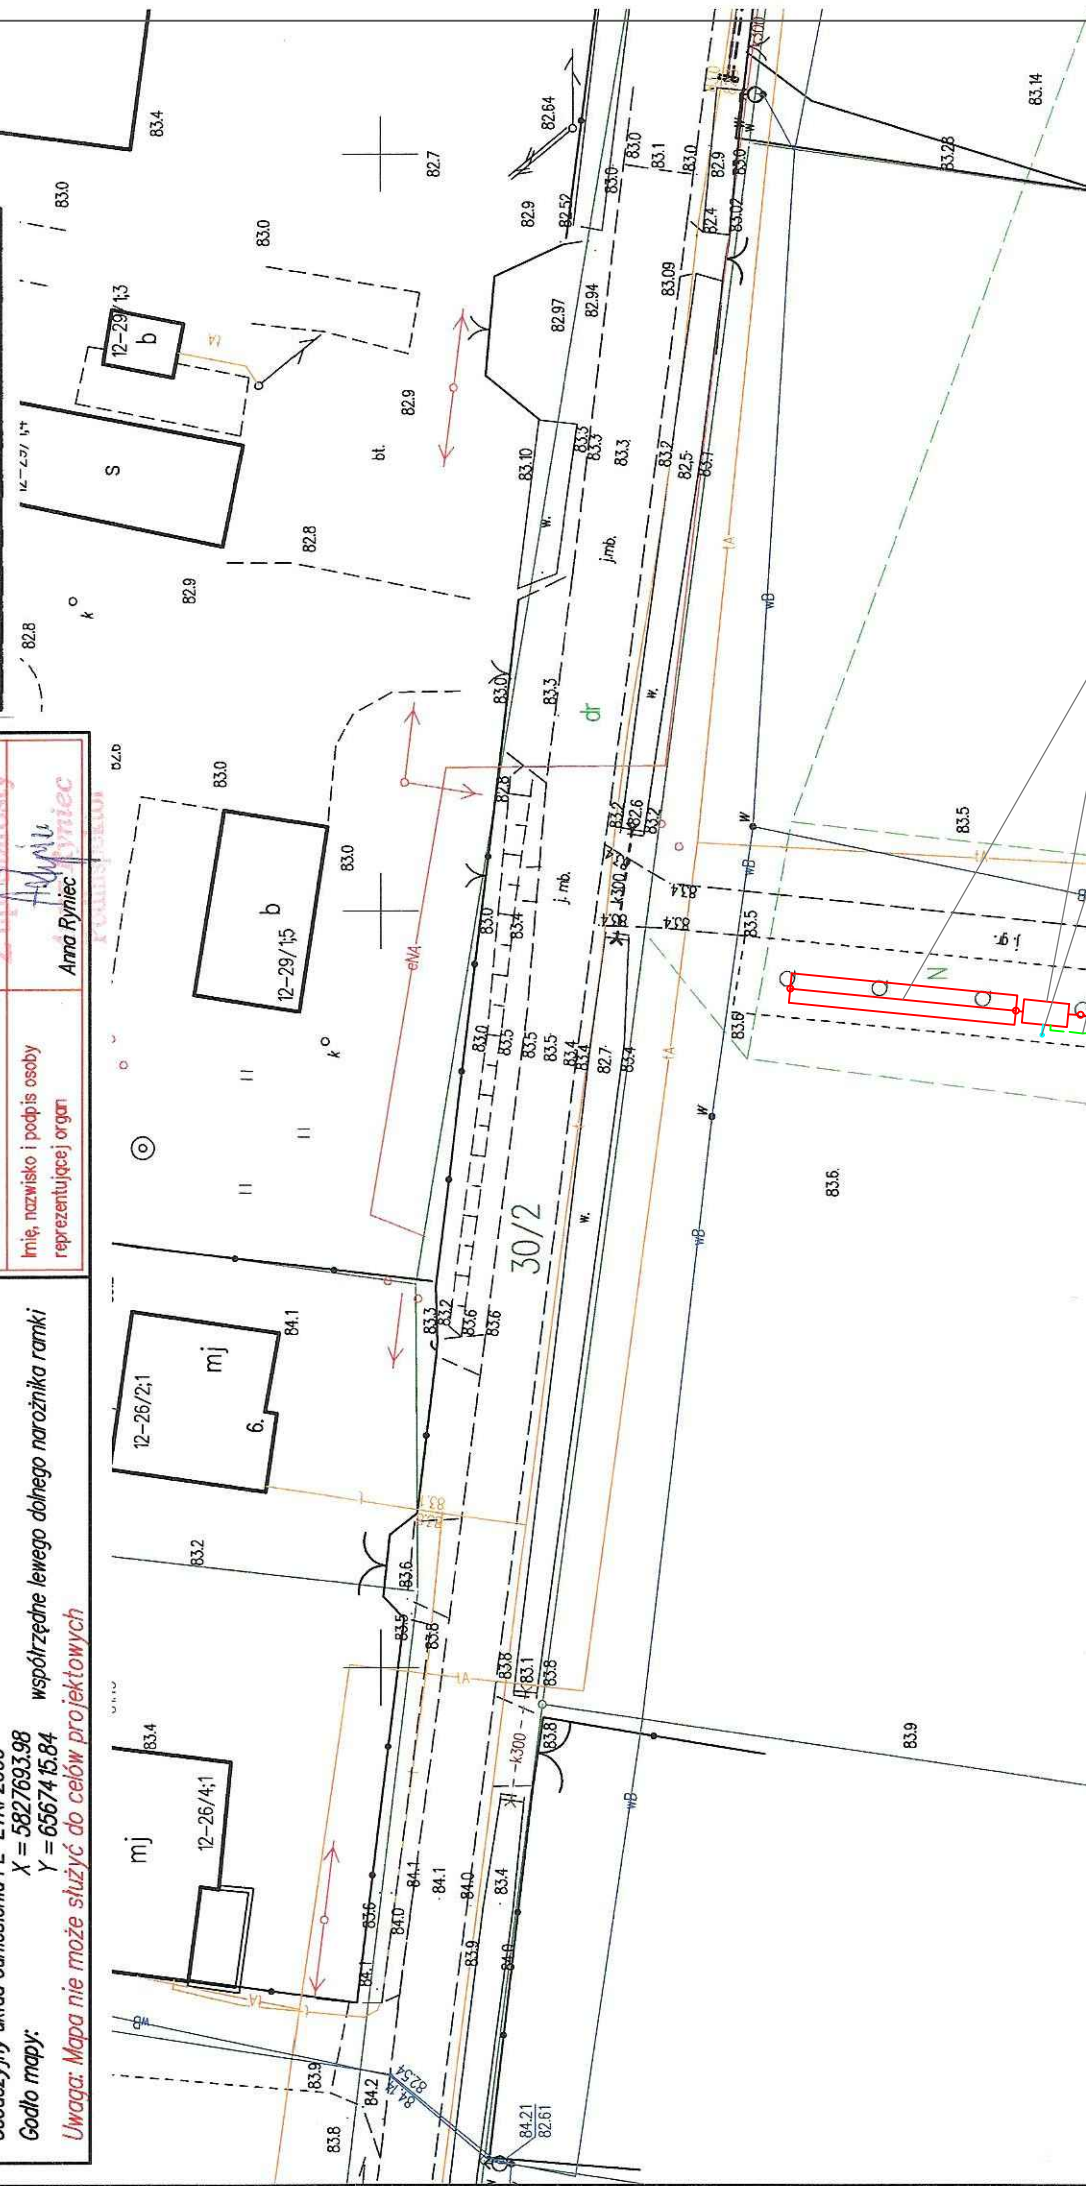

POLETKO DRENAŻOWE
3x15m
OCZYSZCZALNIA ŚCIEKÓW
0,9m3/dobę
Odpowietrzenie wyprowadzić
na słupku petalowym dn500
o wysokości 4m
kabel el.

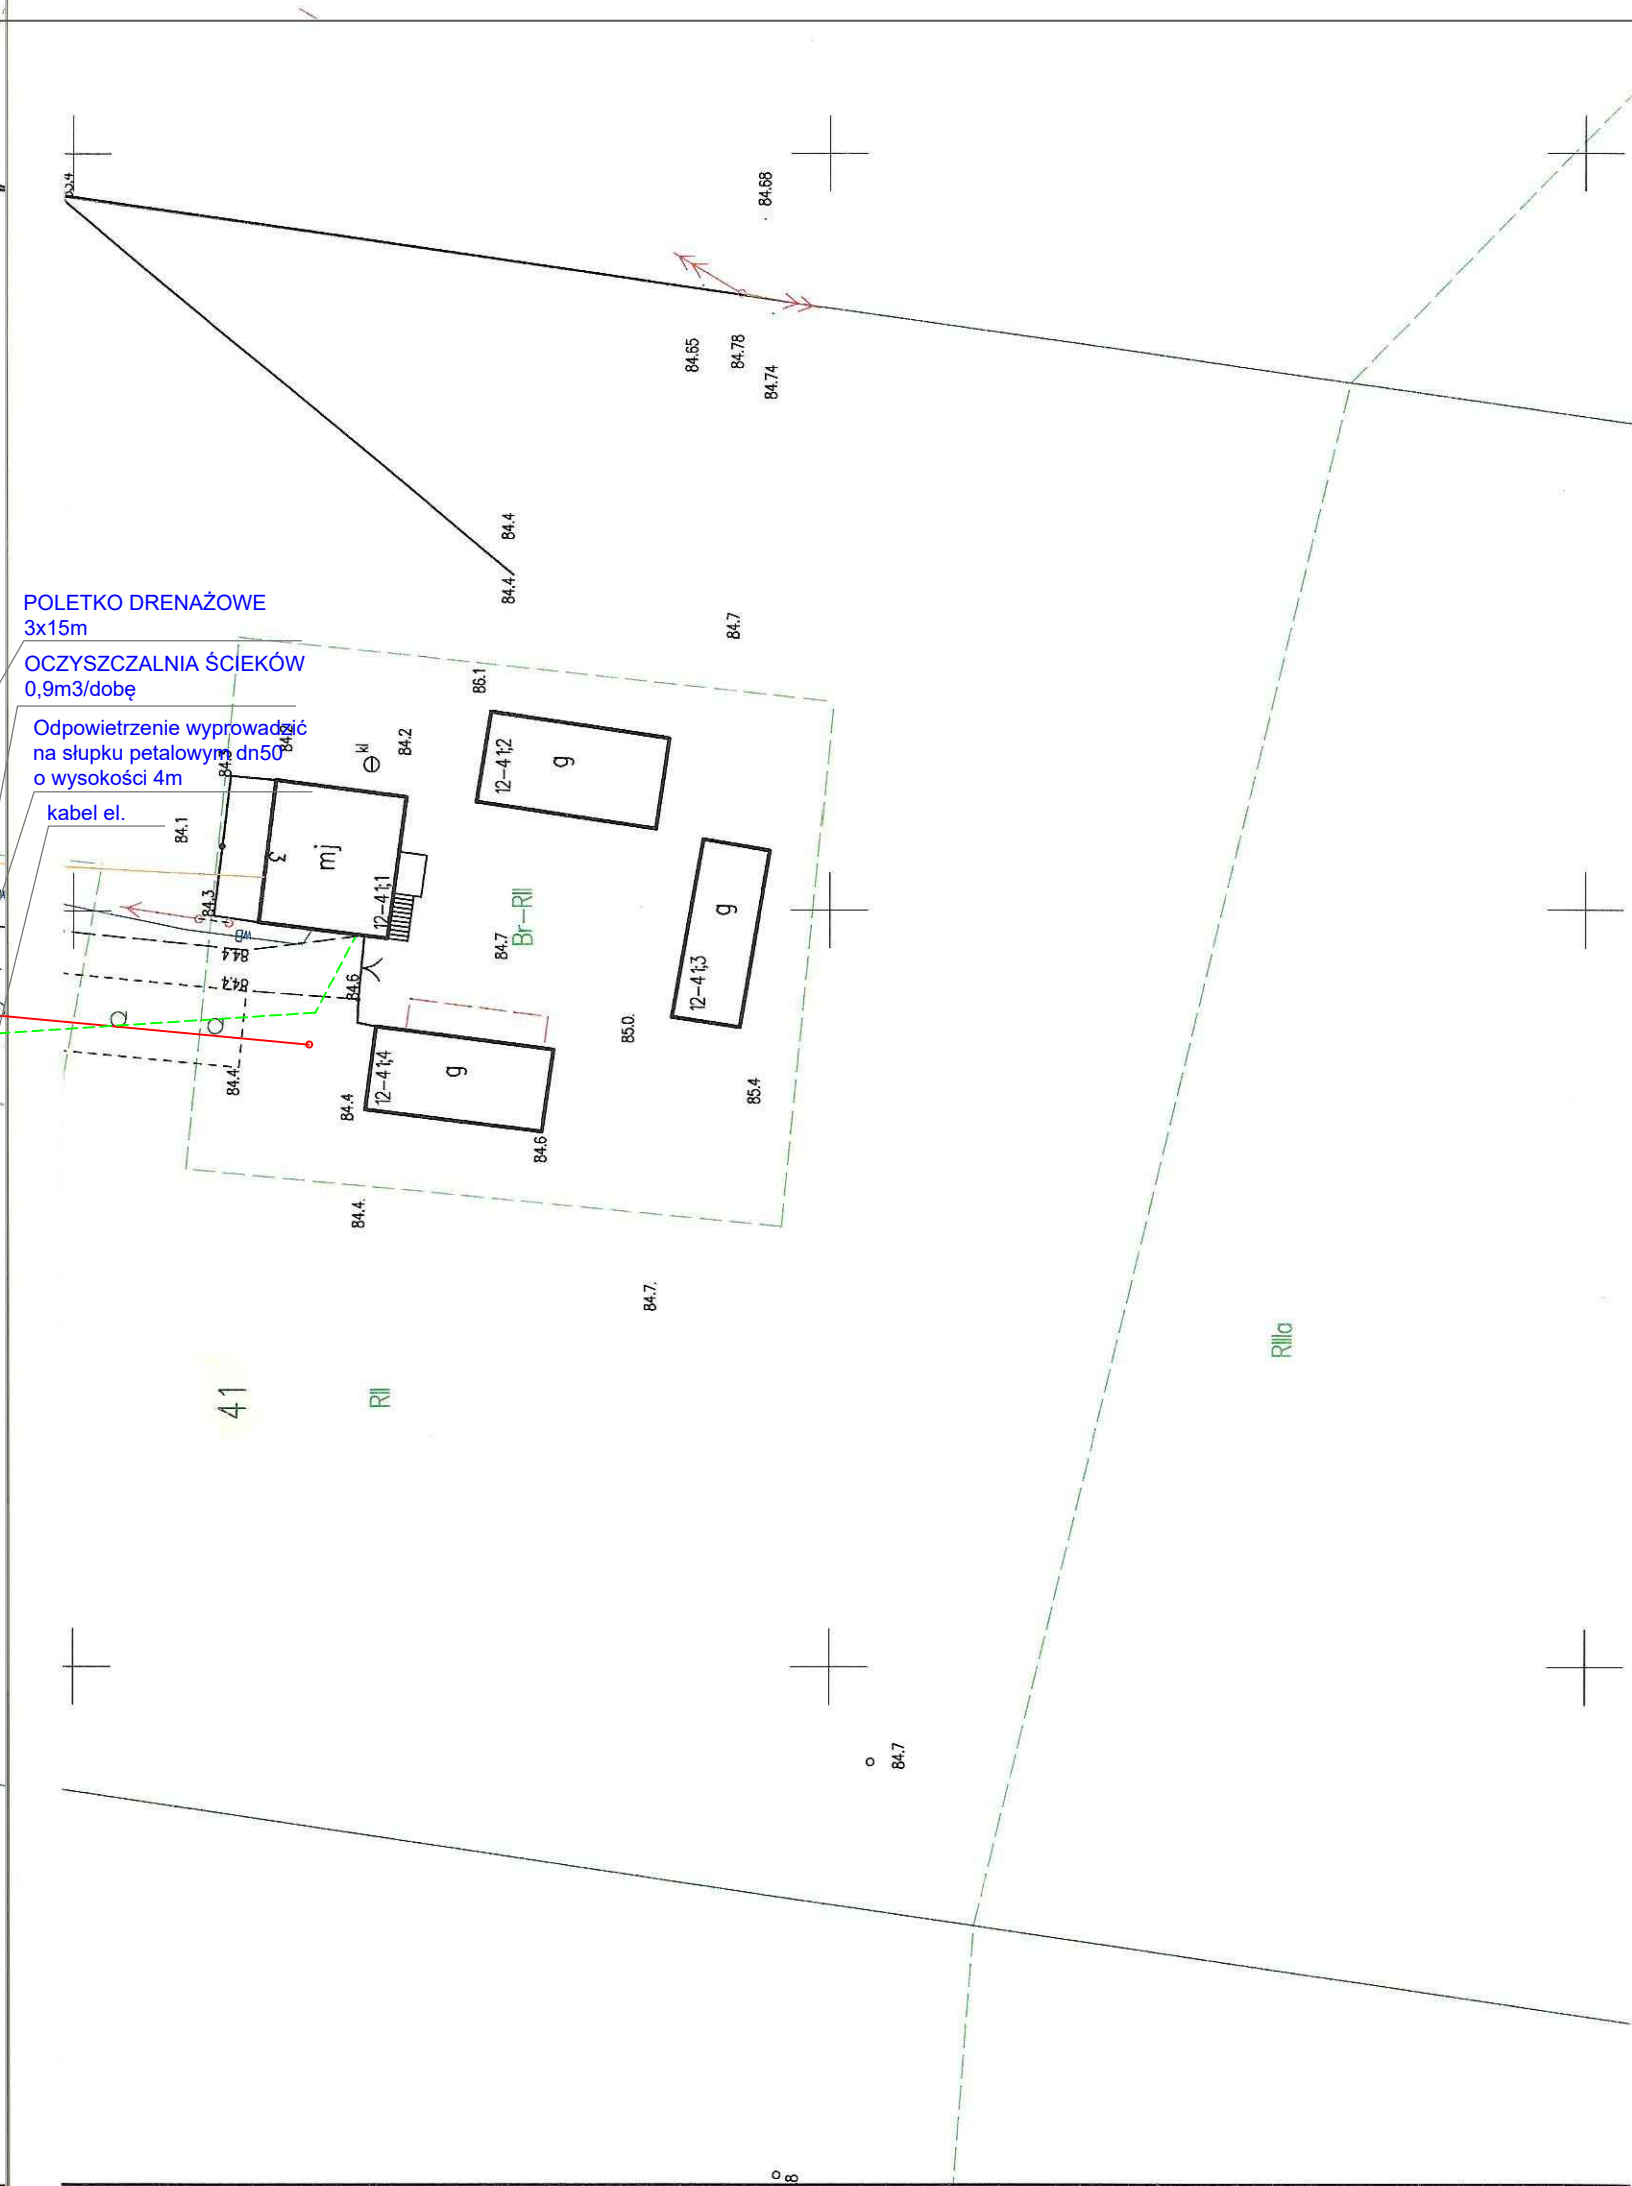

INWESTOR	
GMINA WŁOCŁAWEK	
ZESPÓŁ PROJEKTOWY	
PROJEKTANT	PODPIS
mgr inż. Krzysztof Sikorski KUP/0073/POWS/07	
PROJEKT	
Budowa przydomowej oczyszczalni ścieków	
87-853 Kruszyn ul.Kaniewska 3, dz. nr ewid. 41 Obręb Kruszyn, Gmina Włocławek	
STADIUM	
PROJEKT BUDOWLANY	
BRANŻA	
SANITARNA	
TYTUŁ RYSUNKU	
PLAN SYTUACYJNO-WYSOKOŚCIOWY	
DATA WYDANIA	19.10.2020 ROK
NR RYSUNKU	
P B . 0 1	
PRAWA AUTORSKIE ZASTRZEŻONE. NINIEJSZY PROJEKT JEST PRZEDMIOTEM PRAWA AUTORSKIEGO I CHRONIONY JEST AUTORSKIMI PRAWAMI OSOBISTYMI I AUTORSKIMI PRAWAMI MAJĄTKOWYMI JAKO TYTUŁ ARCHITEKTONICZNY, ARCHITEKTONICZNO-URBANISTYCZNY, URBANISTYCZNY NA PODSTAWIE USTAWY Z DN.4.02.1994 O PRAWIE AUTORSKIM I PRAWACH POKREWNYCH (Dz.U. nr 80 z 2000r., poz. 904).	
SKALA	
1:500	

