


RZUT DACHU - STAN ISTNIEJĄCY 1:100

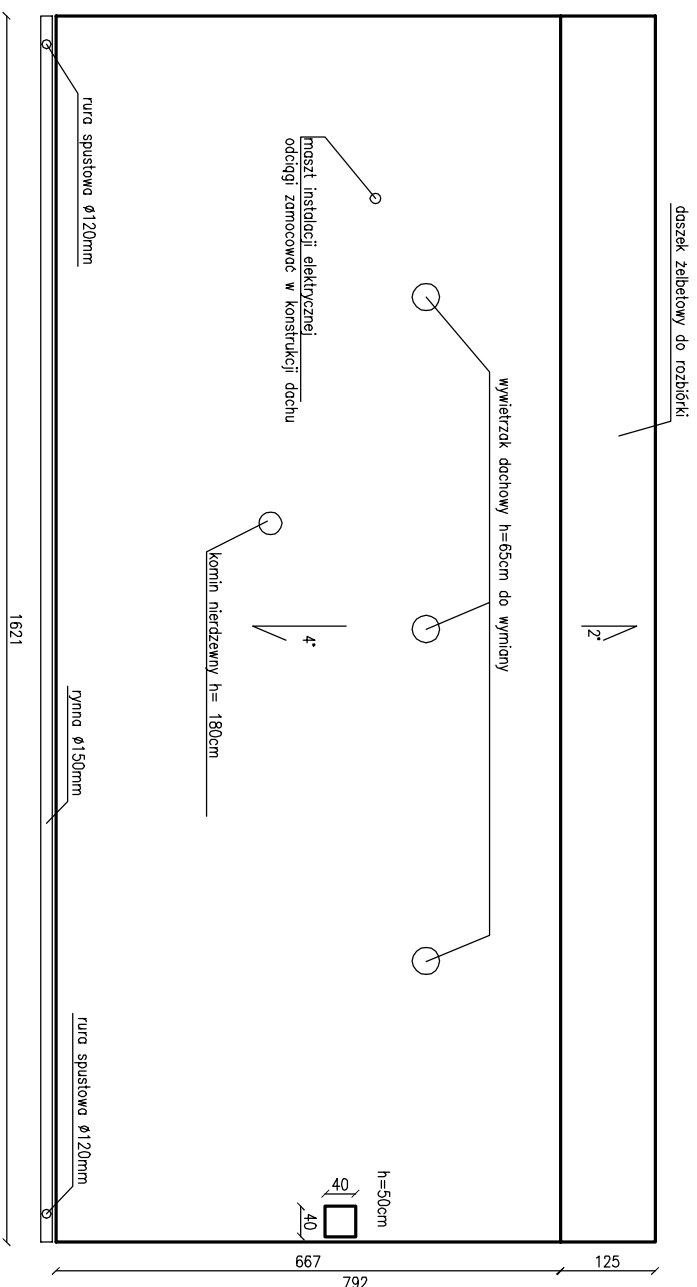

PRACOWNIA PROJEKTOWANIA I NADZORU WAMAR	
ul. Łomicka 14, 87-800 Włocławek tel.: +48 607 505 668/ 504 039 974/ 663 910 885	
www.pracownia-wamar.pl	
e-mail: wamar@onet.pl	
TERMOODDZIAŁA BUDYNKU ŚMIEŁŁY WIEJSKIĘŁ ORAZ BUDOWA PODŁAZDU DŁA OSOB NIEZŁEPOSPRAWNYCH	
OBRĘB EMO. 0018 MOZIEROWO, DZ. Nr 128/3, JED. EMO. WŁOCŁAWEK	
INWESTYCJA	
BRANŻA	BUDOWLANA
DATA	12-09-2018
	SKALA 1:100
B.03	