


# SCHEMAT ZJAZDU INDYWIDUALNEGO

SKALA 1:50

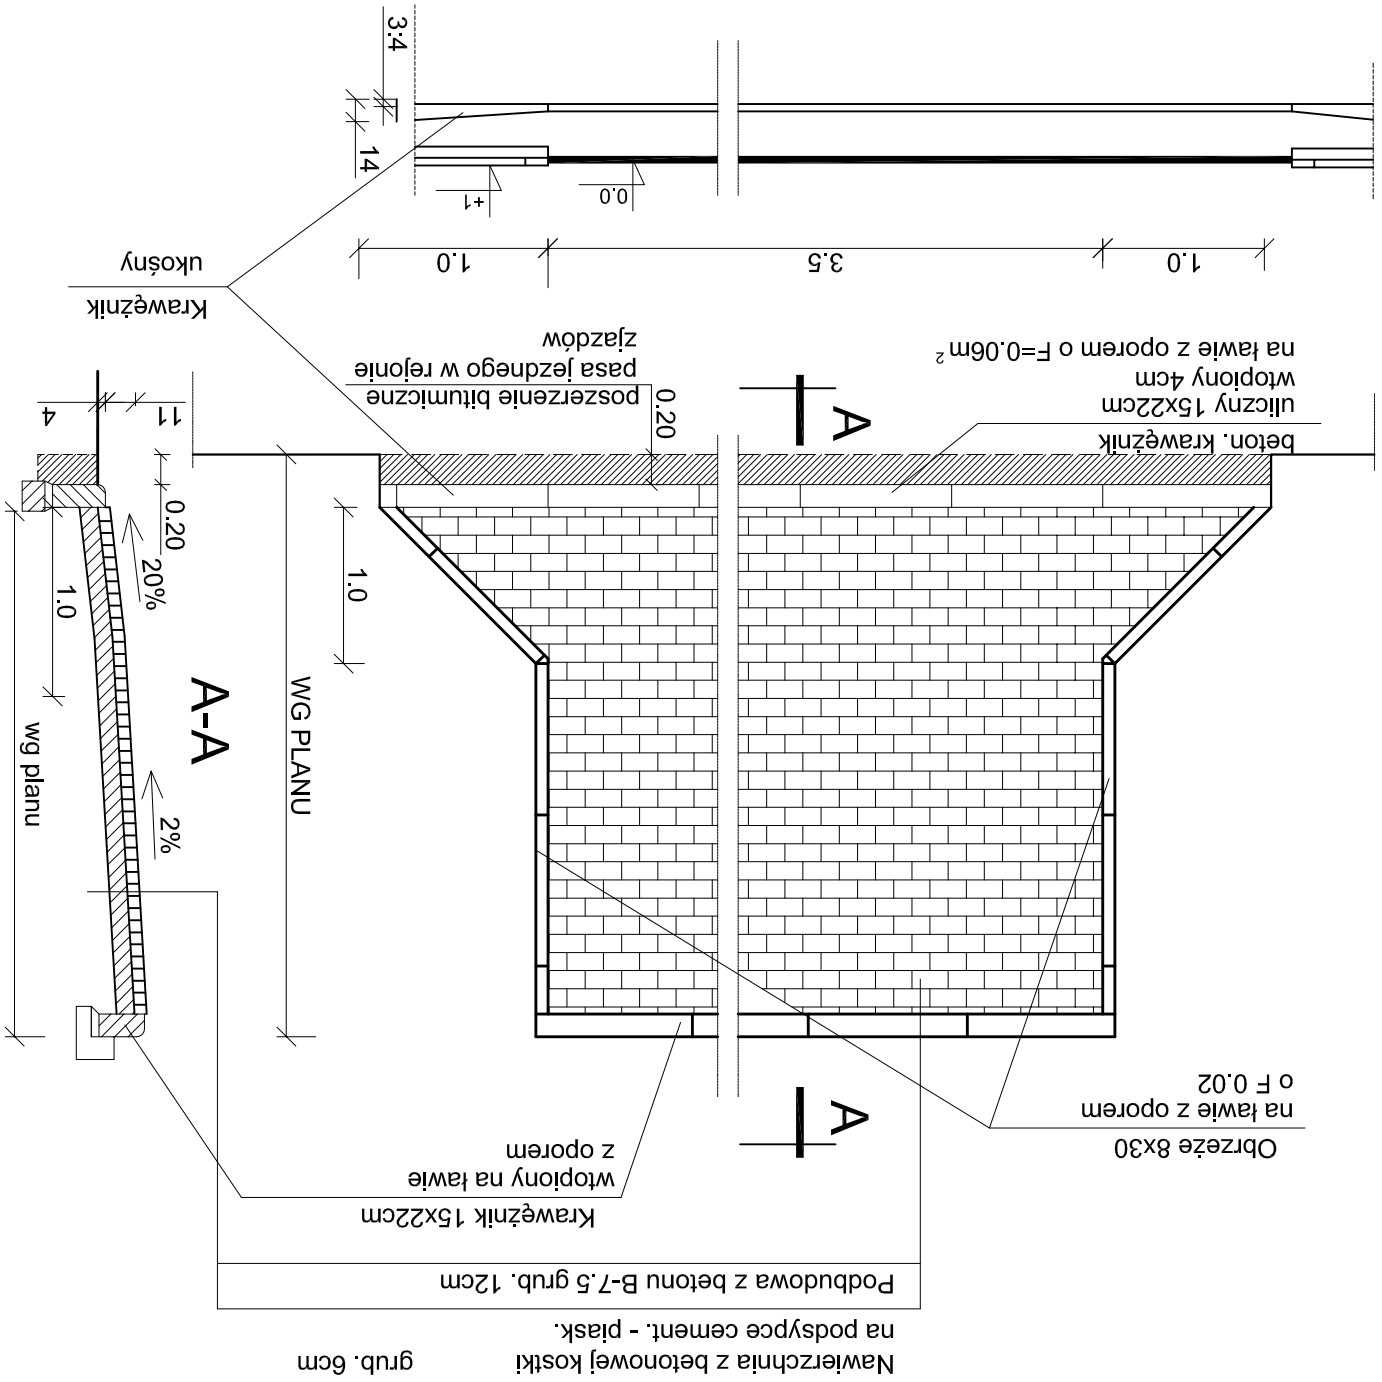

Investycja:	PRZEBUDOWA ULICY IKARA KRUSZYN GMINA WŁOCŁAWEK
Investor:	GMINA WŁOCŁAWEK UL. KRÓLEWIECKA 7, 87-800 WŁOCŁAWEK
Nazwa rys:	SCHEMAT ZJAZDU INDYWIDUALNEGO
Projektant	mgr.inż. URSZULA KĘDZIEŃSKA nr. do proj. i kier. rob. drogowych nr. UAN-NB-8386-5/45/84WK nr. ABU-IX-8386-5/31/90WK
Data:	Skala: 1:50
	Nr rys. 5