

PRZEKRÓJ KONSTRUKCYJNY ZJAZDÓW INDYWIDUALNYCH

SKALA 1:10

JEZDNIA

ZJAZD


KONSTR. WG RYS. NR 5

0.75

0.40

§R. 2.0

~1.0

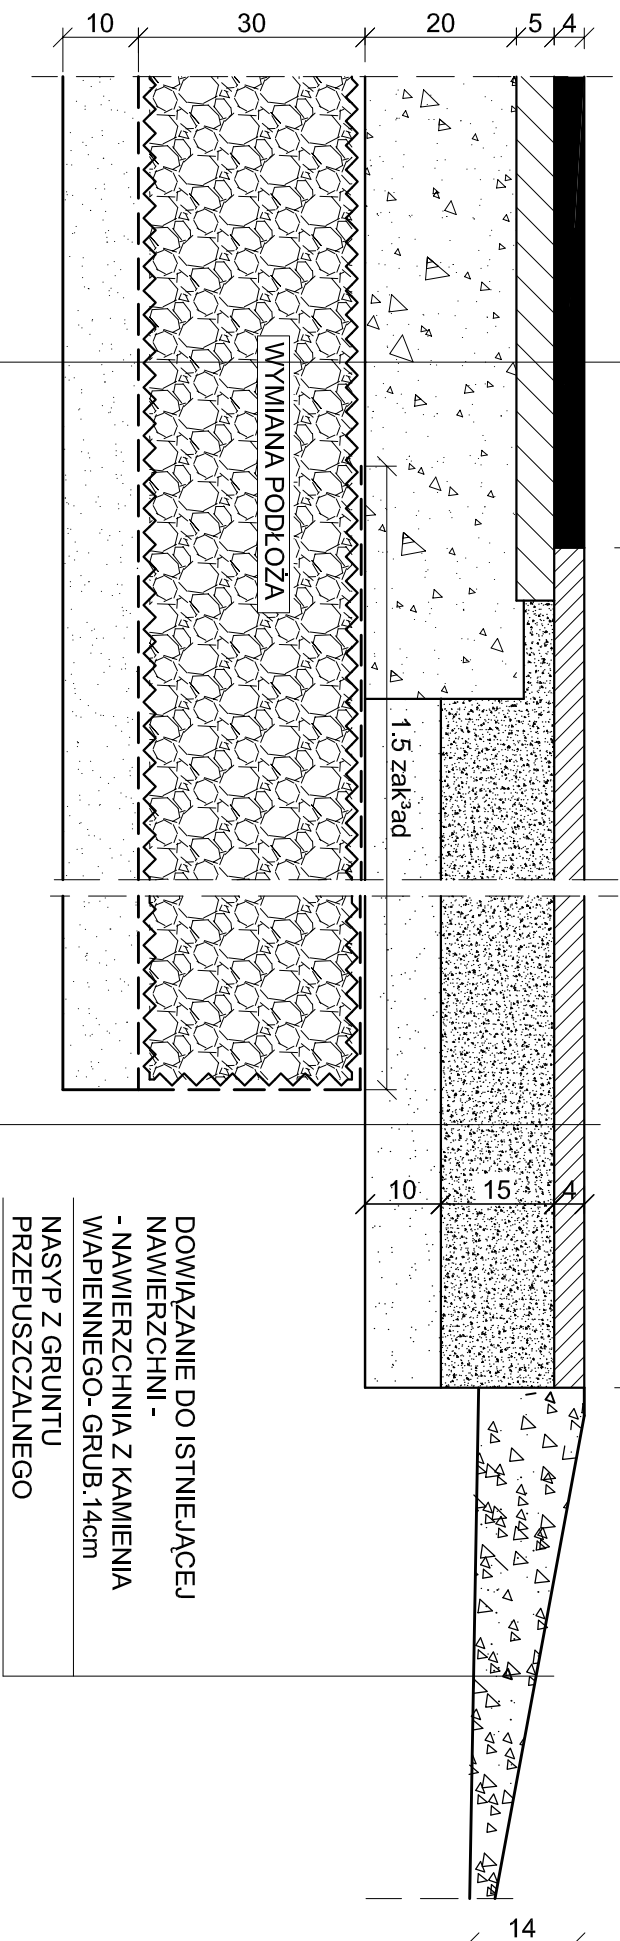

- JEDNOWARSTWOWA NAWIERZCHNIA Z BETONU ASFALTOWEGO - GRUB. 4cm
- PODBUDOWA Z KAMIENIA WAPIENNEGO DLA NAWIERZCHNI ASFALTOWEJ - GRUB. 15cm
- WARSTWA ODSĄCZAJĄCA Z PIASKU - GRUB. 10cm
- SPROFILOWANIE I ZAGĘSZCZONE PODŁOŻE GRUNTOWE $I_s > 0.98$
- WZMOCNIENIE PODŁOŻA

DOWIAZANIE DO ISTNIEJĄCEJ NAWIERZCHNI - NAWIERZCHNIA Z KAMIENIA WAPIENNEGO - GRUB. 14cm

NASYP Z GRUNTU PRZEPUSZCZALNEGO

Inwestycja:	PRZEBUDOWA DRUGI GMINNEJ MOSTKI - MURSK GMINA WŁOCŁAWEK
Inwestor:	GMINA WŁOCŁAWEK, ul. KRÓLEWIECKA 7 87-800 WŁOCŁAWEK
Nazwa rys:	KONSTRUKCJA ZJAZDÓW INDYWIDUALNYCH
Projektant	mgr inż. URSZULA KĘDZIERSKA
Branża drogowej	upr. do kier. rob. wykończeniowych upr. do projekt. i kier. rob. drogowych nr ABULJK-8386-431190/WK
12.2009	Skala: 1:10