



PRZEKRÓJ NORMALNY 1:50

- a) dla odc. od km 0+130 do km 1+508
wzmocnienie podłoża od km 0+130 do km 0+ 380

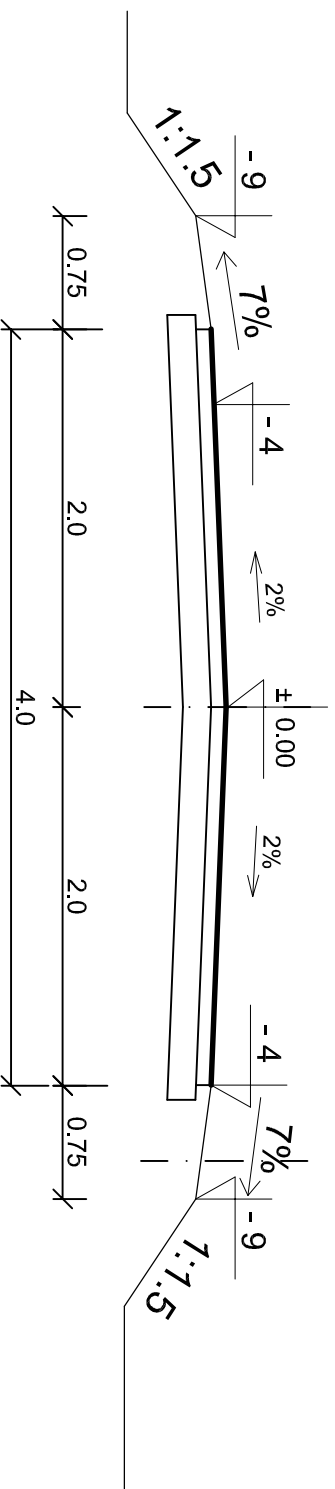

- b) dla odc. drogi dojazdowej od km 0+000 do km 1+042

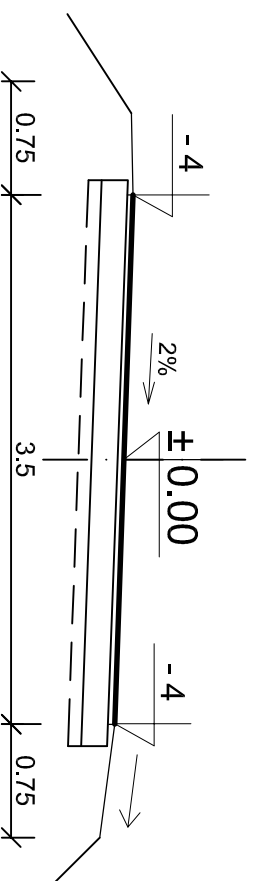

Inwestycja:	PRZEBUDOWA DROGI GMINNEJ MOSTKI - MURSK GMINA WŁOCŁAWEK
Inwestor:	GMINA WŁOCŁAWEK , ul. KRÓLEWIECKA 7 87-800 WŁOCŁAWEK
Nazwa rys:	PRZEKRÓJ NORMALNY
Projektant Branży drogowej	mgr.inż. URSZULA KĘDZIERSKA upr. do kier. rob. konstr.-bud. nr UAN-NB-8386-5/45/84WK upr. do proj. i kier. rob. drogowych nr ABU-LX-8386-5/31/90WK
12.2009	Skala: 1:50
	Nr rys. 7.1