


PRZEPUST Ø40 BEZ ŚCIANEK CZOŁOWYCH SKALA 1:50

1) PRZEKRÓJ PODŁUŻNY W km 0+292

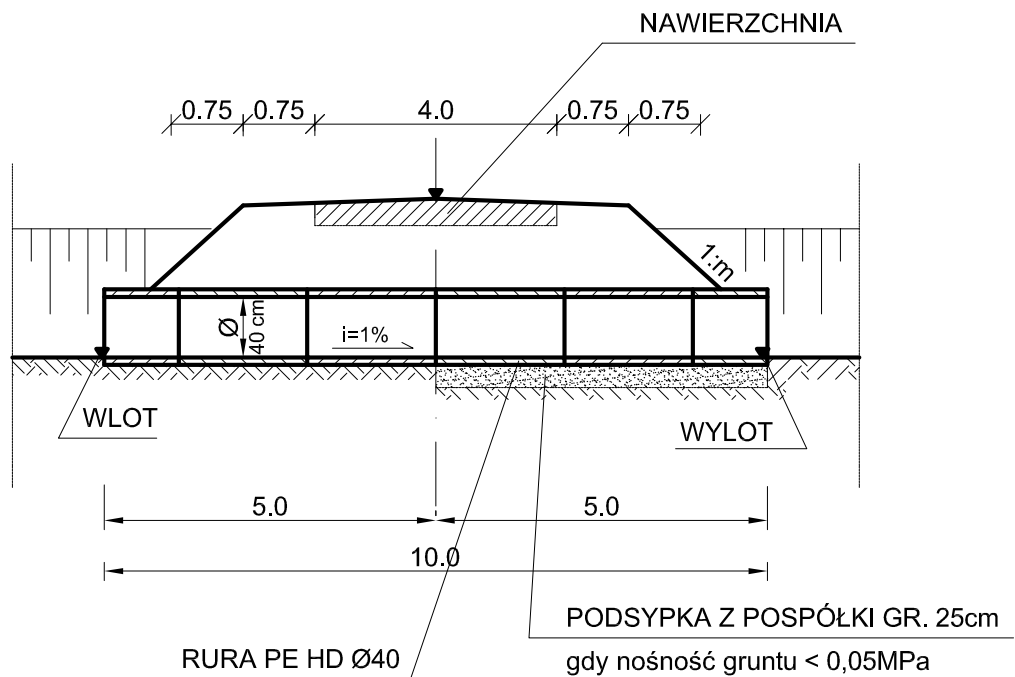

Inwestycja:	PRZEBUDOWA DROGI GMINNEJ MOSTKI - MURSK GMINA WŁOCLAWEK
Inwestor:	GMINA WŁOCLAWEK , ul. KRÓLEWIECKA 7 87-800 WŁOCLAWEK
Nazwa rys:	PRZEPUST Ø 40 BEZ ŚCIANEKI CZOŁOWYCH
Projektant Branży drogowej	mgr.inż. URSZULA KĘDZIERSKA upr. do kier. rob. konstr.-bud. nr UAN-NB-8386-5/45/84Wk upr. do proj. i kier. rob. drogowych nr ABU-IX-8386-5/31/90Wk
12.2009	Skala: 1:10 Nr rys. 8