PLAN ORIENTACYJNY

SKALA: 1:25 000

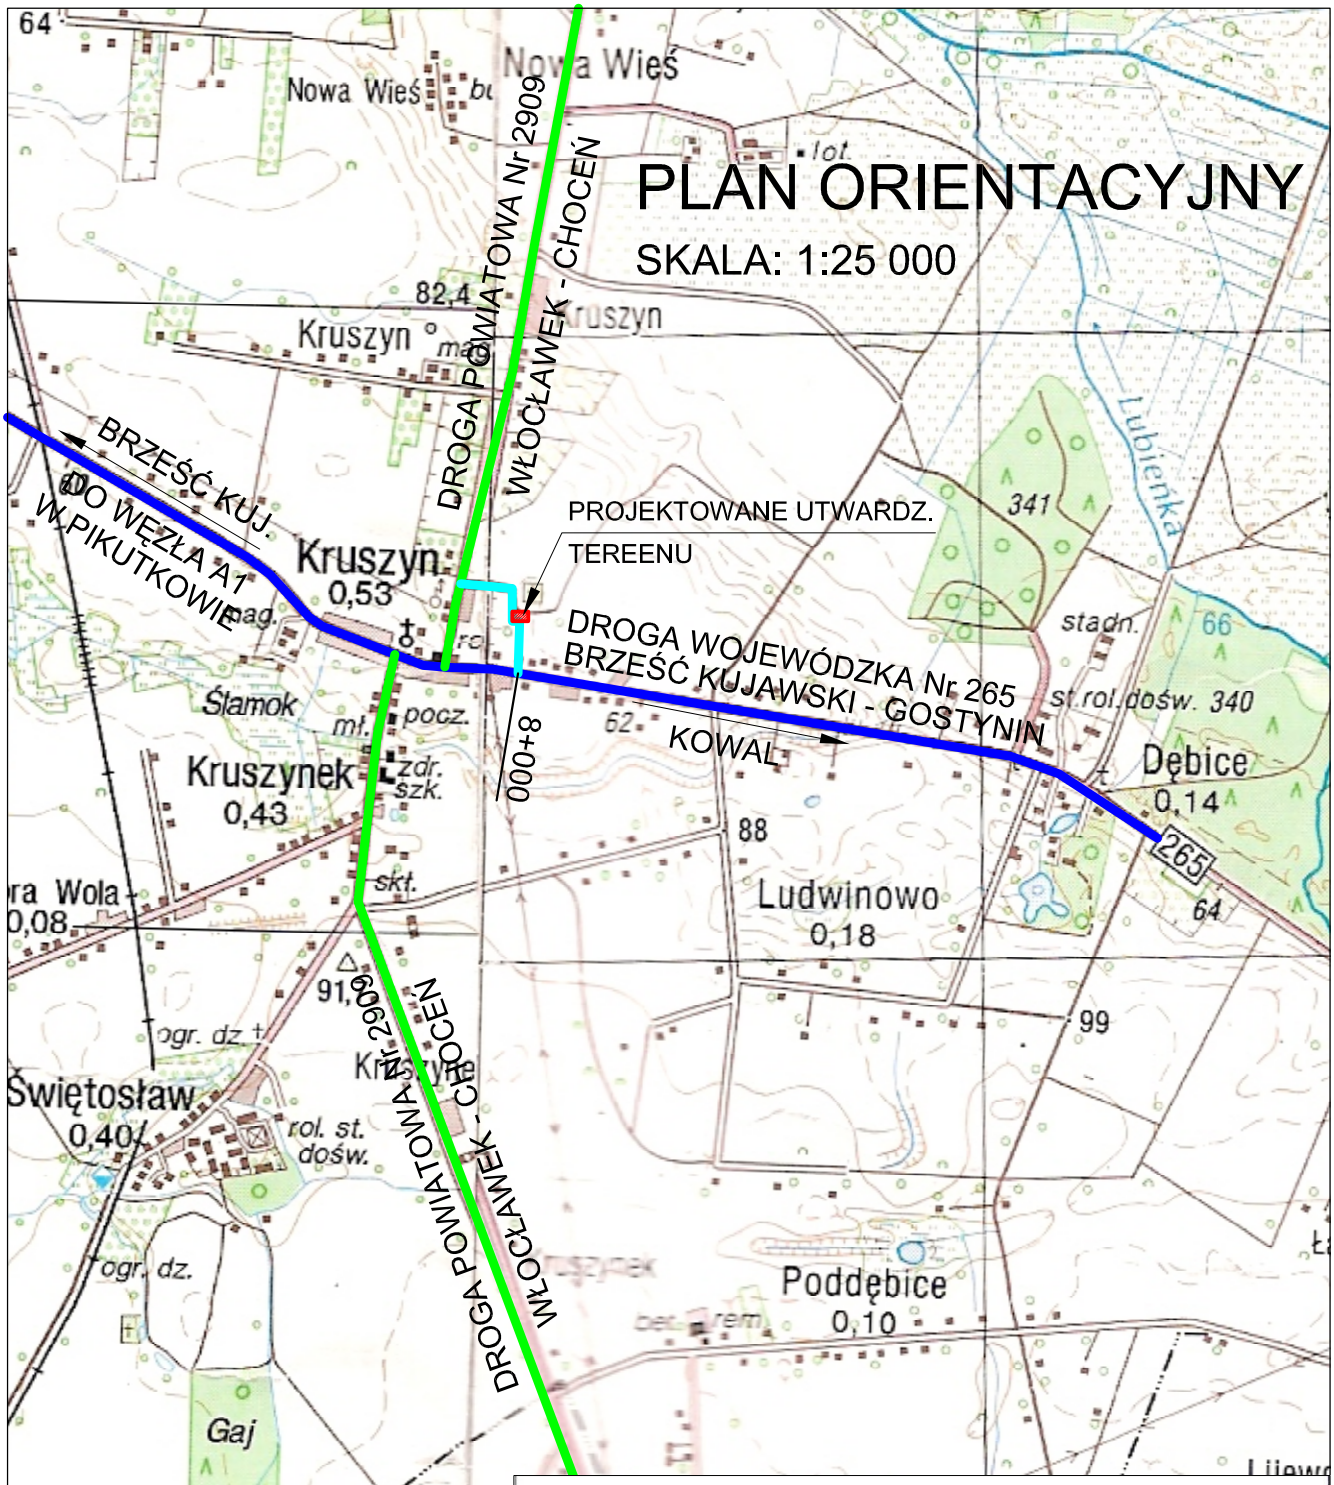

OZNACZENIA:

- PROJEKTOWANE UTWARDZENIE TERENU
- DROGA WOJEWÓDZKA Nr 265
- DROGA POWIATOWA Nr 2909C
- DROGA GMINNA

Inwestycja:	UTWARDZENIE DZ. Nr 195/4; Nr 242/1; Nr 250/15 W MIEJSCOWOŚCI KRUSZYN - gmina WŁOCŁAWEK
Inwestor:	GMINA WŁOCŁAWEK ul. KRÓLEWIECKA 7, 87-800 WŁOCŁAWEK
Nazwa rys:	PLAN ORIENTACYJNY
Projektant Branży drog.	mgr.inż. URSZULA KĘDZIERSKA upr. do kier. rob. konstr.-bud. nr UAN-NB-8386-5/45/84Wk upr. do proj. i kier. rob. drogowych nr ABU-IX-8386-5/31/90Wk
Data:	Skala: 1:25 000 Nr rys. 1