


PLAN ORIENTACYJNY

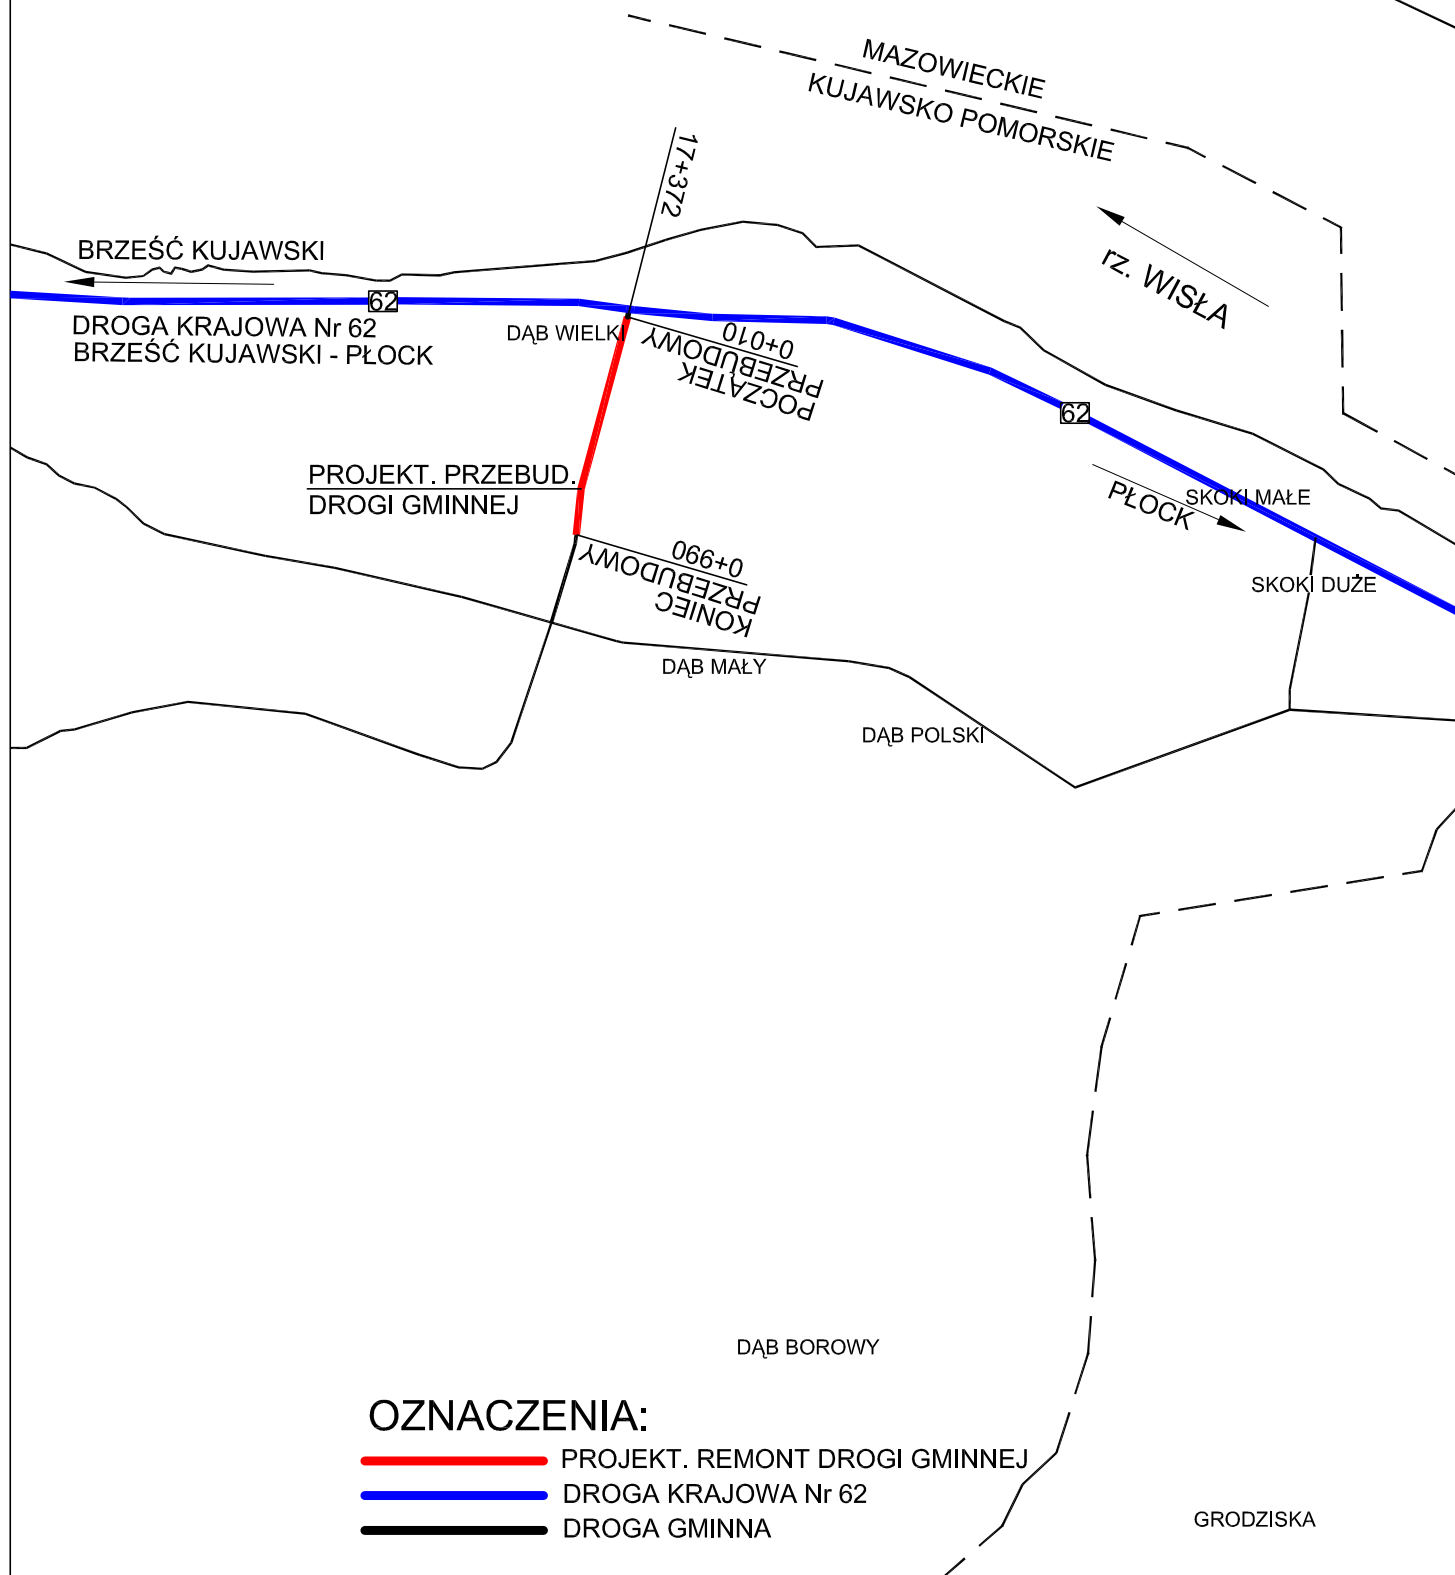

OZNACZENIA:

- PROJEKT. REMONT DROGI GMINNEJ
- DROGA KRAJOWA Nr 62
- DROGA GMINNA

Inwestycja:	PRZEBUDOWA DROGI GMINNEJ W MIEJSCOWOŚCI DĄB WIELKI gmina WŁOCLAWEK
Inwestor:	GMINA WŁOCLAWEK ul. KRÓLEWIECKA 7, 87-800 WŁOCLAWEK
Nazwa rys:	PLAN ORIENTACYJNY
Projektant Branży drog.	mgr.inż. URSZULA KĘDZIERSKA upr. do kier. rob. konstr.-bud. nr UAN-NB-8386-5/45/84Wk upr. do proj. i kier. rob. drogowych nr ABU-IX-8386-5/31/90Wk
Data: 02.2017	Skala: