



PRZEKRÓJ KONSTRUKCYJNY NAWIERZCHNI
SKALA 1:50

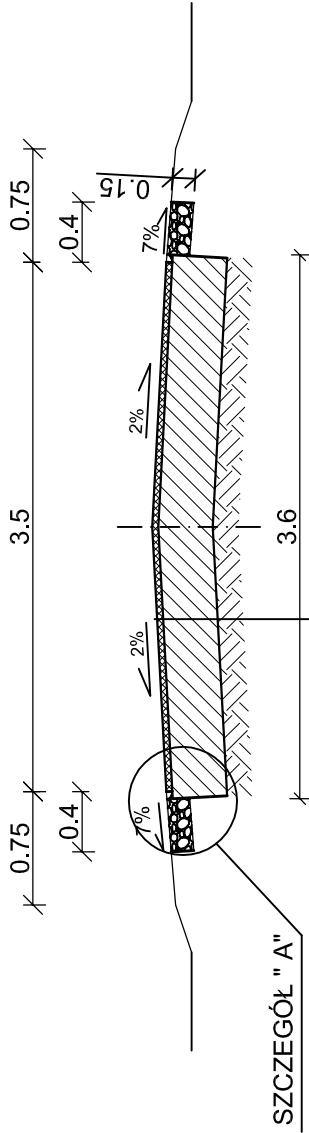

TYP A

WARSTWA ŚCIERALNA Z BETONU ASFATOWEGO AC 8S 50/70 - grub. 3cm
WARSTWA PROFILOWA Z BET. ASFALT. AC 8W 50/70 - W IŁOŚCI 50kg/m²
ISTNIEJĄCA NAWIERZCHNIA BITUMICZNA NA PODBUDOWIE

SZCZEGÓŁ "A"
SKALA 1:10

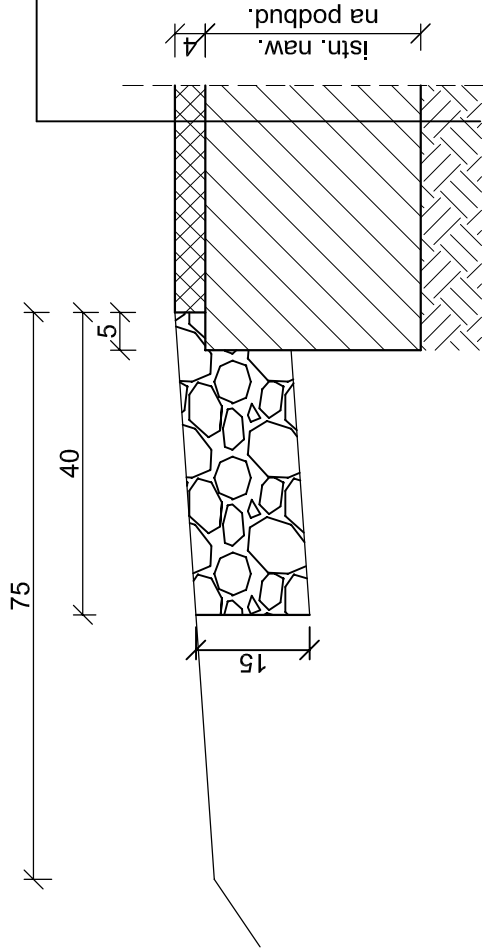

Inwestycja:	PRZEBUDOWA DRÓGI GMINNEJ W MIEJSCOWOŚCI DĄB WIELKI gmina WŁOCŁAWEK
Inwestor:	GMINA WŁOCŁAWEK ul. KRÓLEWIECKA 7
Nazwa rys:	PRZEKRÓJ KONSTRUKCYJNY NAWIERZCHNI JEZDNI
Projektant Branży drogowej:	mgr.inż. URSZULA KĘDZIEJSKA upr. do kier. rob. konstr.-bud. nr UAN-NB-8386-5/45/84Wk upr. do proj. i kier. rob. drogowych nr ABU-IX-8386-5/31/90Wk
Data:	Skala: 1:50; 1:10 Nr rys. 3