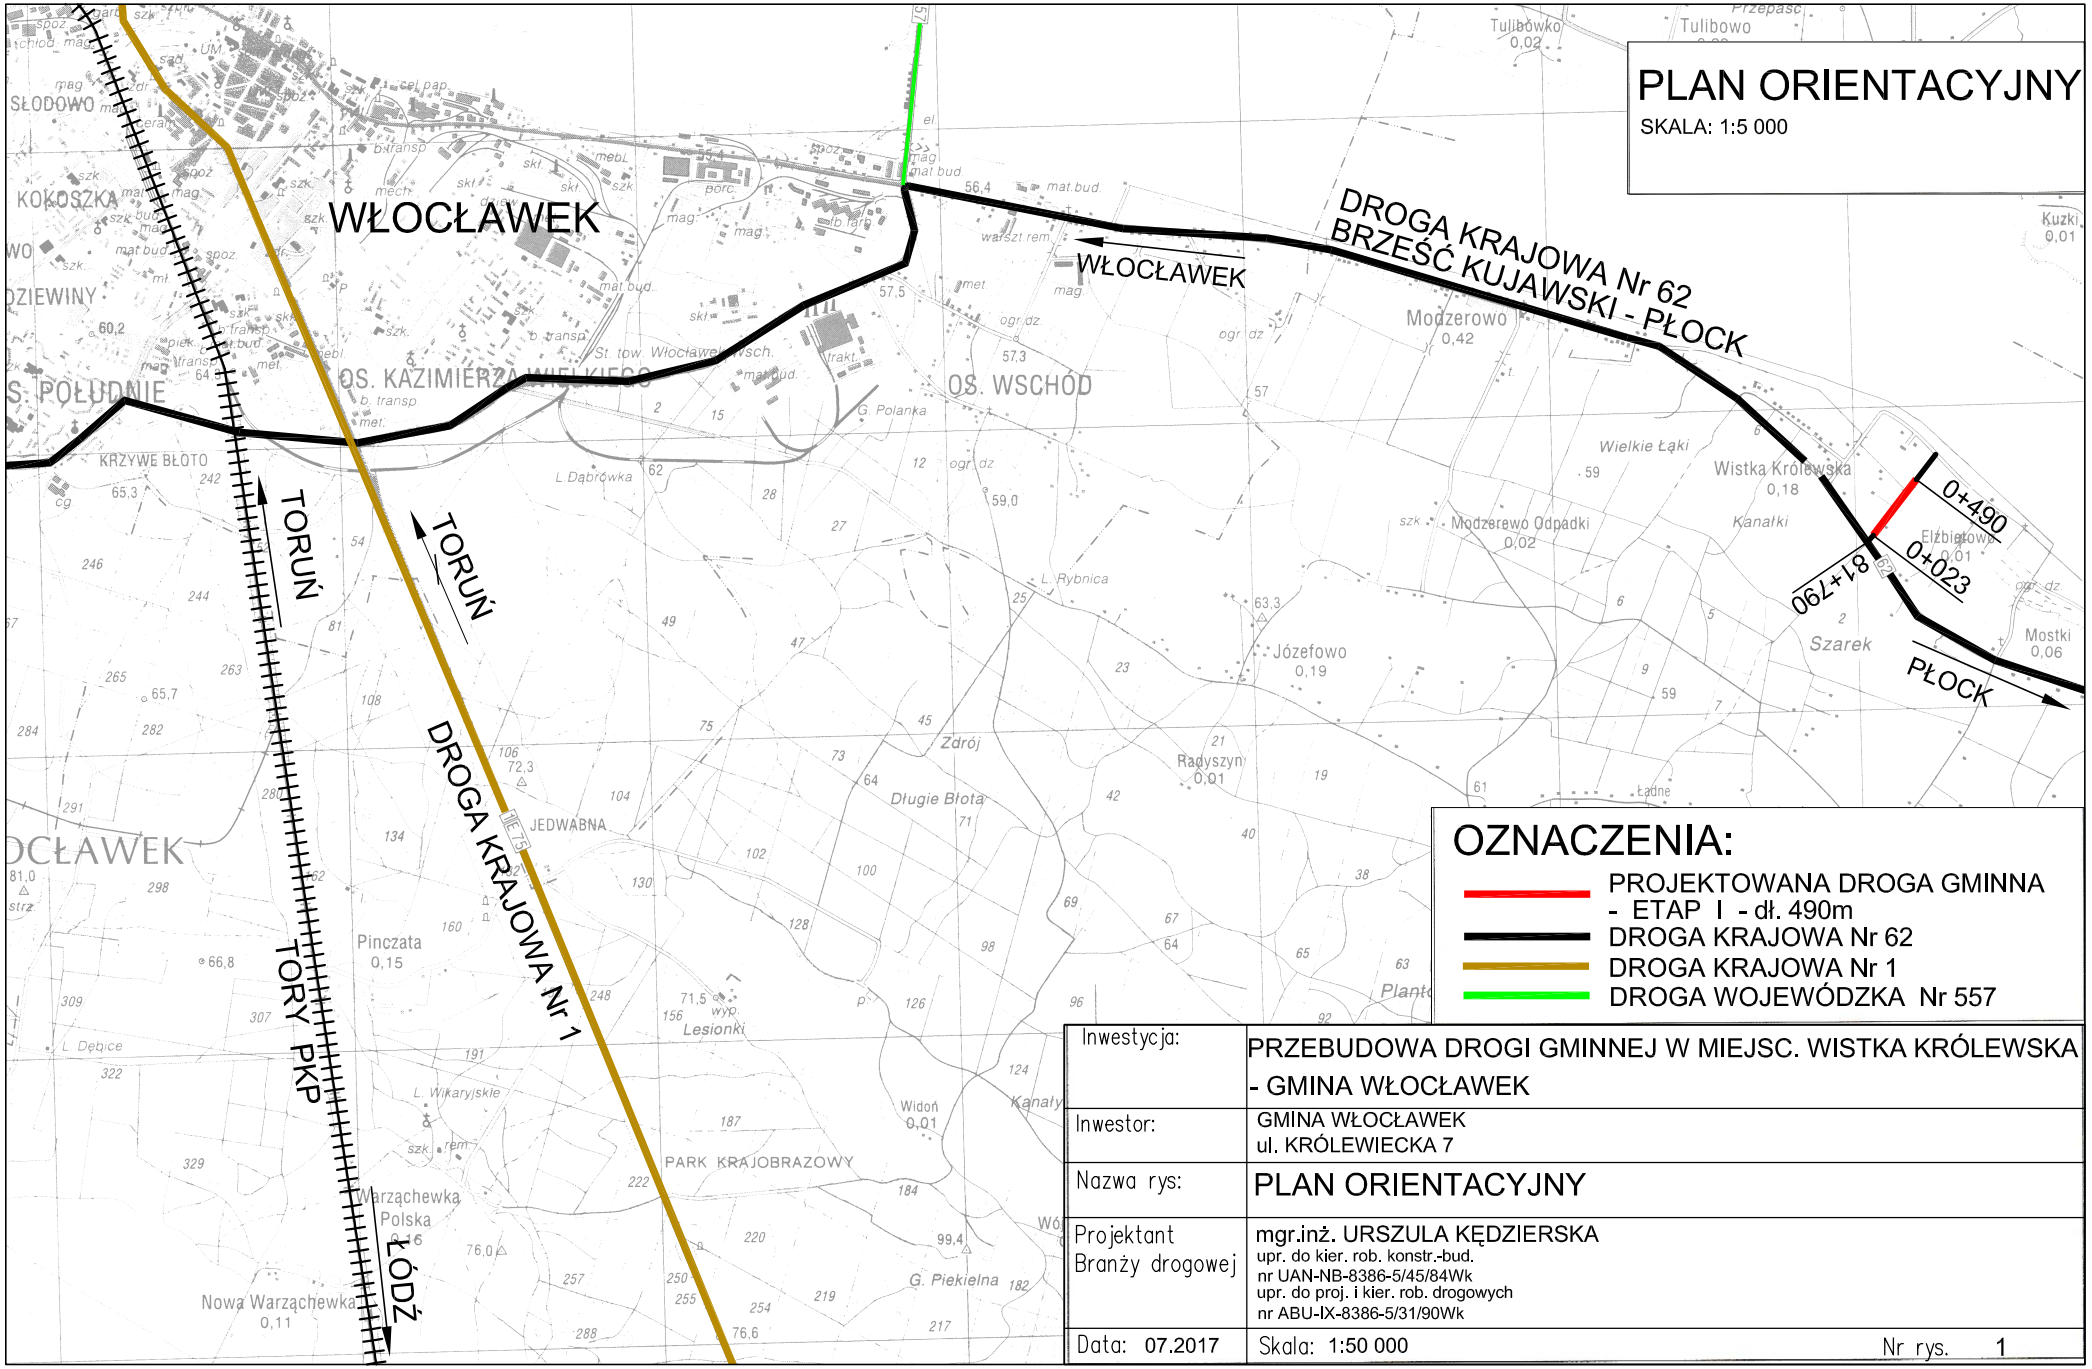

Inwestycja:	PRZEBUDOWA DROGI GMINNEJ W MIEJSC. WISTKA KRÓLEWSKA - GMINA WŁOCŁAWEK
Inwestor:	GMINA WŁOCŁAWEK ul. KRÓLEWIECKA 7
Nazwa rys:	PLAN ORIENTACYJNY
Projektant Branży drogowej	mgr.inż. URSZULA KĘDZIERSKA upr. do kier. rob. konstr.-bud. nr UAN-NB-8386-5/45/84Wk upr. do proj. i kier. rob. drogowych nr ABU-IX-8386-5/31/90Wk
Data: 07.2017	Skala: 1:50 000 Nr rys. 1