



KONSTRUKCJA NAWIERZCHNI JEZDNI

- ETAP I - odcinek od Km 0+100 do Km 0+170
 SKALA 1:25 - odcinek od Km 0+270 do Km 0+315
 - odcinek od Km 0+400 do Km 0+435

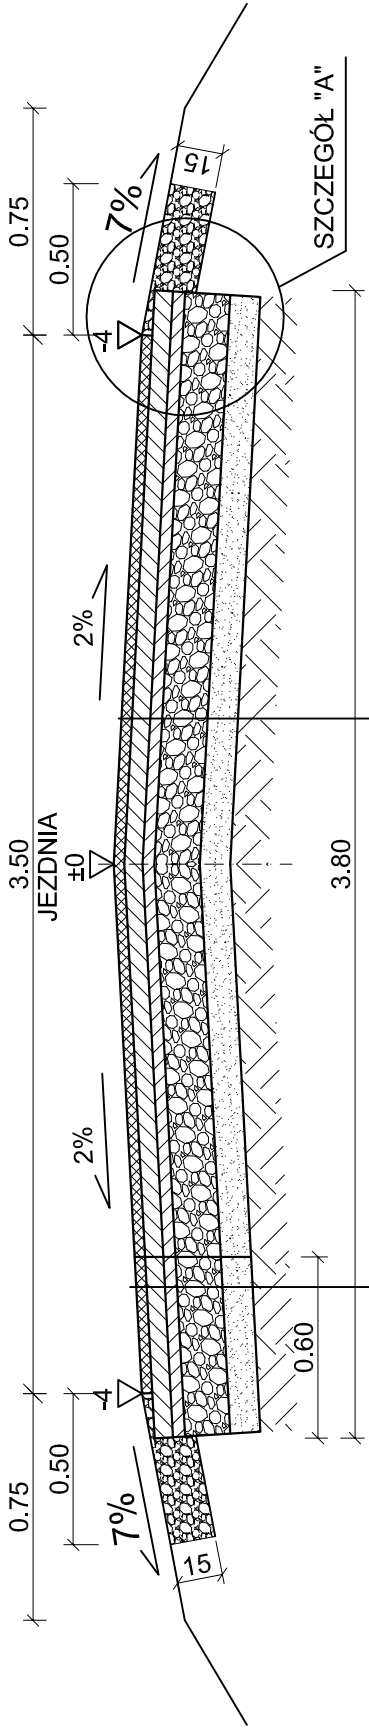

TYP B	TYP A
W-WA ŚCIERALNA Z BETONU ASFALTOWEGO AC 11 S 50/40 grub. 4cm	W-WA ŚCIERALNA Z BETONU ASFALTOWEGO AC 11 S 50/40 grub. 4cm
W-WA GÓRNA PODBUDOWY Z MIESZANKI ŻWIROWO-TŁUCZNIOWEJ o 0/31.5 STABILIZOWANA MECHANICZNIE grub. 8cm	PROJEKTOWANA GÓRNA W-WA PODBUDOWY Z MIESZANKI ŻWIROWO-TŁUCZNIOWEJ 0/31.5 STABILIZOWANA MECHANICZNIE grub. 8cm
W-WA WYRÓWNAWCZA Z MIESZANKI ŻWIROWO-TŁCZNIOWO-TŁUCZNIOWEJ grub. 4cm	W-WA WYRÓWNAWCZA Z MIESZANKI ŻWIROWO-TŁCZNIOWEJ grub. śr. 4cm
W-WA DOLNA PODBUDOWY Z MIESZANKI ŻWIROWO-TŁUCZNIOWEJ o 0/31.5 STABIL. MECHANICZNIE grub. 12cm	ISTNIEJĄCA W-WA DOLNA PODBUDOWY Z MIESZANKI ŻWIROWO-TŁUCZNIOWEJ 0/31.5 STABIL. MECHANICZNIE grub. średnio 10 ÷ 14cm
W-WA ODCINAJĄCA Z PIASKU grub. 10 cm	ISTN. W-WA ODCINAJĄCA Z PIASKU grub. 10 cm
SPROFILOWANE ZAGĘSZCZONE PODŁOŻE GRUNTOWE O Js > 0,99	SPROFILOWANE ZAGĘSZCZONE PODŁOŻE GRUNTOWE O Js > 0,99

SZCZEGÓŁ "A"
 SKALA 1:10

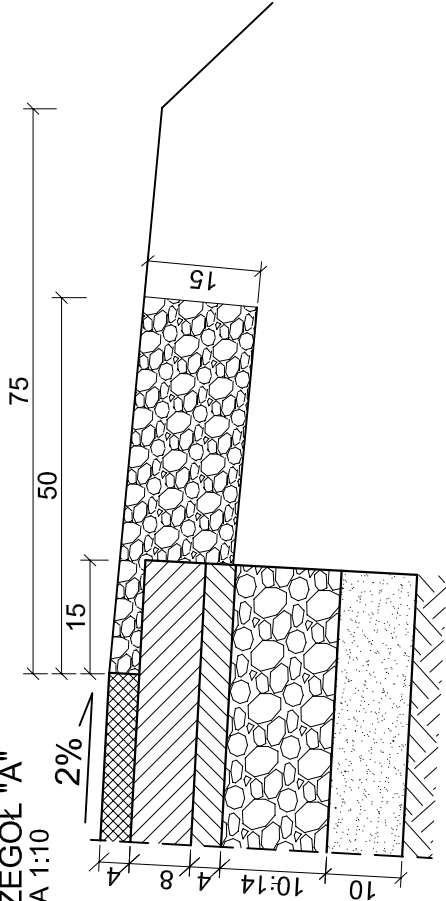

Inwestycja:	PRZEBUDOWA DROGI GMINNEJ W MIEJSCOWOŚCI WISTKA KRÓLEWSKA GMINA WŁOCLAWEK
Inwestor:	GMINA WŁOCLAWEK ul. KRÓLEWIECKA 7
Nazwa rys:	KONSTRUKCJA NAWIERZCHNI JEZDNI - od 0+100 do 0+170 - od 0+270 do 0+315;- od 0+400 do 0+435
Projektant Branży drogowej	mgr.inż. URSZULA KĘDZIERSKA upr. do kier. rob. konstr.-bud. nr UAN-NB-8386-5/45/94Wk upr. do proj. i kier. rob. drogowych nr ABU-IX-8386-5/31/90Wk
Data: 02.2017	Skala: 1:25, 1:10
	Nr rys. 4.2