



KONSTRUKCJA NAWIERZCHNI JEZDNI
- ETAP I - odcinek od Km0+170 do Km 0+270
SKALA 1:25

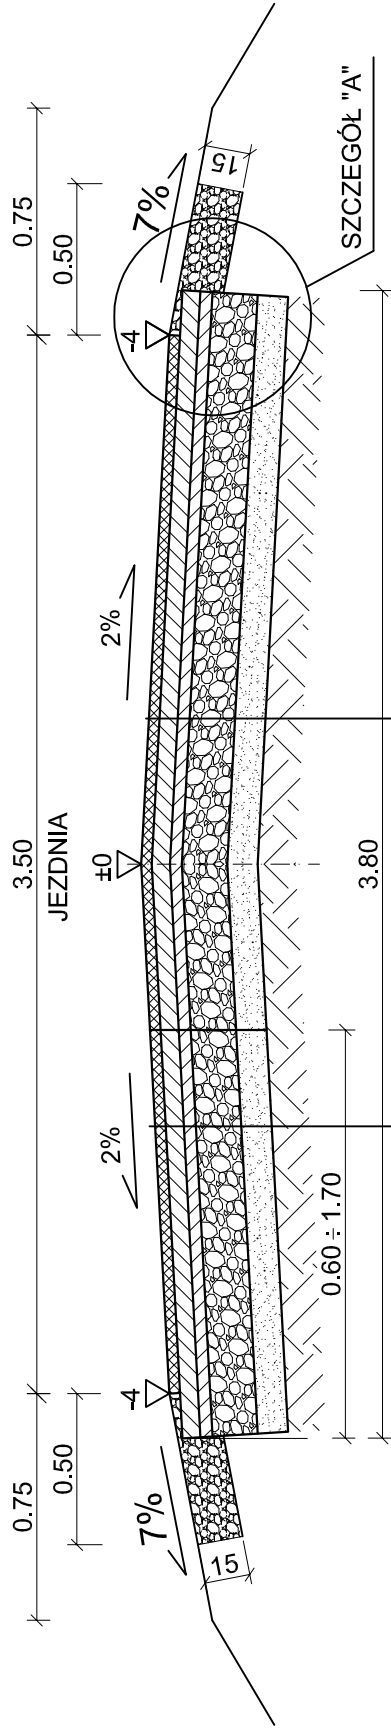

W-WA ŚCIERALNA Z BETONU ASFALTOWEGO AC 11 S 50/40 grub. 4cm	TYP B
W-WA GÓRNA PODBUDOWY Z MIESZANKI ŻWIROWO-TŁUCZNIOWEJ o 0/31.5 STABILIZOWANA MECHANICZNIE grub. 8cm	
W-WA WYRÓWNAWCZA Z MIESZANKI ŻWIROWO-TŁCZNIOWEJ grub. 4cm	
W-WA DOLNA PODBUDOWY Z MIESZANKI ŻWIROWO-TŁUCZNIOWEJ o 0/31.5 STABIL. MECHANICZNIE grub. 12cm	
W-WA ODCINAJĄCA Z PIASKU grub. 10 cm	
SPROFILOWANE ZAGĘSZCZONE PODŁOŻE GRUNTOWE O $J_s > 0,99$	

W-WA ŚCIERALNA Z BETONU ASFALTOWEGO AC 11 S 50/40 grub. 4cm	TYP A
PROJEKTOWANA GÓRNA W-WA PODBUDOWY Z MIESZANKI ŻWIROWO-TŁUCZNIOWEJ 0/31.5 STABILIZOWANA MECHANICZNIE grub. 8cm	
W-WA WYRÓWNAWCZA Z MIESZANKI ŻWIROWO-TŁCZNIOWEJ grub. 8cm	
ISTNIEJĄCA W-WA DOLNA PODBUDOWY Z MIESZANKI ŻWIROWO-TŁUCZNIOWEJ 0/31.5 STABIL. MECHANICZNIE grub. średnio 10 ÷ 14cm	
ISTN. W-WA ODCINAJĄCA Z PIASKU grub. 10 cm	
SPROFILOWANE ZAGĘSZCZONE PODŁOŻE GRUNTOWE O $J_s > 0,99$	

SZCZEGÓŁ "A"
SKALA 1:10

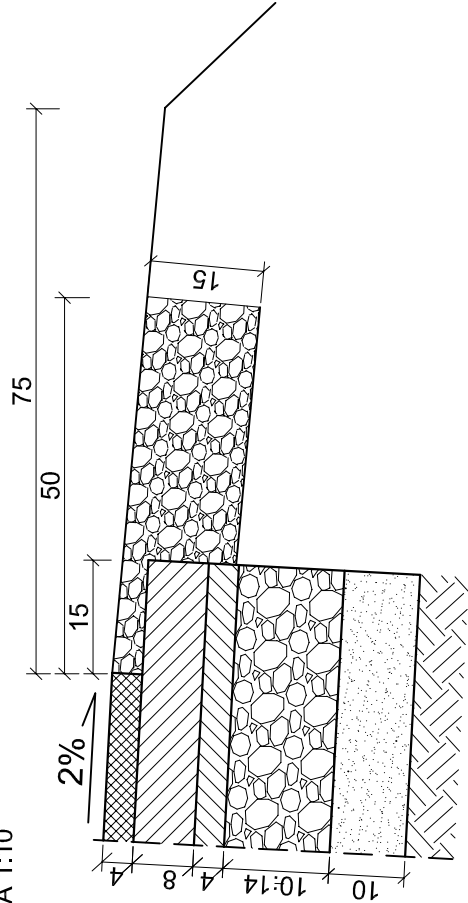

Inwestycja:	PRZEBUDOWA DRÓGI GMINNEJ W MIEJSCOWOŚCI WISTKA KRÓLEWSKA GMINA WŁOCŁAWEK
Inwestor:	GMINA WŁOCŁAWEK ul. KRÓLEWIECKA 7
Nazwa rys:	KONSTRUKCJA NAWIERZCHNI JEZDNI - od 0+170 do 0+270
Projektant Branży drogowej	mgr.inż. URSZULA KĘDZIERSKA upr. do kier. rob. konstr.-bud. nr UAN-NB-8386-5/45/84Wk upr. do proj. i kier. rob. drogowych nr ABU-IX-8386-5/31/90Wk
Data: 02.2017	Skala: 1:25, 1:10
	Nr rys. 4.3