



KONSTRUKCJA NAWIERZCHNI JEZDNI - ETAP I - odcinek od Km0+435 do Km 0+462 SKALA 1:25

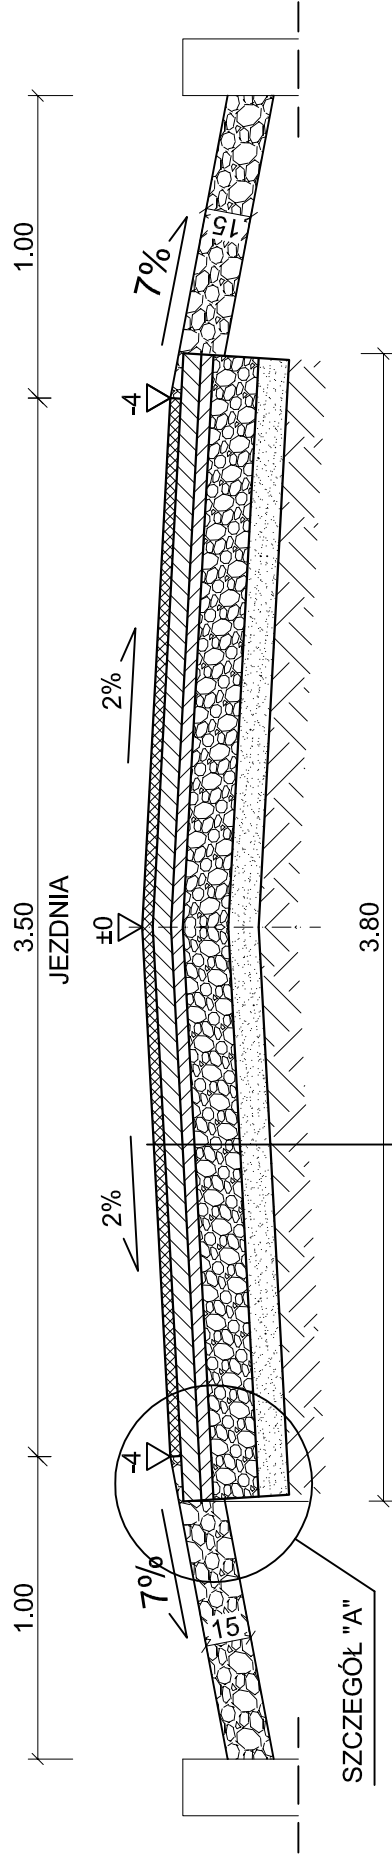

TYP A	W-WA ŚCIERALNA Z BETONU ASFALTOWEGO AC 11 S 50/40 grub. 4cm
	PROJEKTOWANA GÓRNA W-WA PODBUDOWY Z MIESZANKI ŻWIROWO-TŁUCZNIOWEJ 0/31.5 STABILIZOWANA MECHANICZNIE grub. 8cm
	W-WA WYRÓWNAWCZA Z MIESZANKI ŻWIROWO-TŁCZNIOWEJ grub. śr. 4cm
	ISTNIEJĄCA W-WA DOLNA PODBUDOWY Z MIESZANKI ŻWIROWO-TŁUCZNIOWEJ 0/31.5 STABIL. MECHANICZNIE grub. średnio 10 ÷ 14cm
	ISTN. W-WA ODCINAJĄCA Z PIASKU grub. 10 cm
	SPROFILOWANE ZAGĘSZCZONE PODŁOŻE GRUNTOWE O Js > 0,99

SZCZEGÓŁ "A"
SKALA 1:10

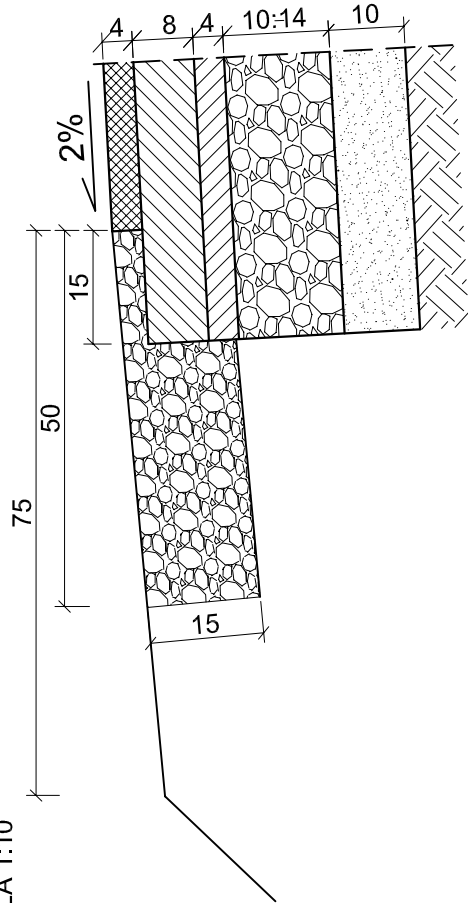

Inwestycja:	PRZEBUDOWA DROGI GMINNEJ W MIEJSCOWOŚCI WISTKA KRÓLEWSKA GMINA WŁOCLAWEK
Inwestor:	GMINA WŁOCLAWEK ul. KRÓLEWIECKA 7
Nazwa rys:	KONSTRUKCJA NAWIERZCHNI JEZDNI - od 0+315 do 0+400
Projektant Branży drogowej	mgr.inż. URSZULA KĘDZIERSKA upr. do kier. rob. konstr.-bud. nr UAN-NB-8386-5/45/84Wk upr. do proj. i kier. rob. drogowych nr ABU-IX-8386-5/31/90Wk
Data: 02.2017	Skala: 1:25, 1:10
	Nr rys. 4.5