



PRZEKRÓJ KONSTRUKCYJNY NAWIERZCHNI ZJAZDU SKALA 1:25

TYP C	W-WA ŚCIERALNA Z BET. ASF. AC 11S 50/70 grub.4cm
	PODBUDOWA Z MIESZANKI ŻWIROWO-TŁUCZNIOWO-WAPIENNEJ o 0/31.5 STABILIZOWANEJ MECH. grub. 20cm
	WARSTWA ODSĄCZAJĄCA Z PIASKU - grub. 10 cm
	SPROFILOWANE ZAGĘSZCZONE PODŁ. GRUNT. $\text{I}_{\text{s}} > 0.99$

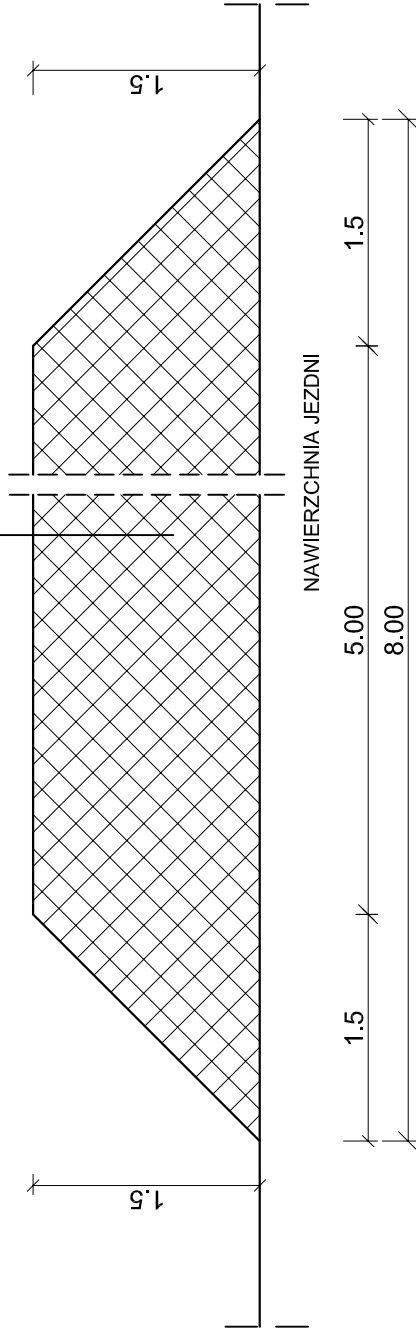

SZCZEGÓŁ
SKALA 1:20

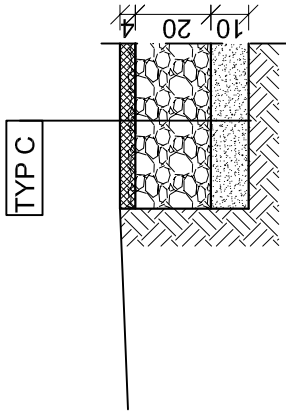

Inwestycja:	PRZEBUDOWA DROGI GMINNEJ W MIEJSCOWOŚCI WISTKA KRÓLEWSKA GMINA WŁOCŁAWEK
Inwestor:	GMINA WŁOCŁAWEK ul. KRÓLEWIECKA 7
Nazwa rys:	PRZEKRÓJ KONSTRUKCJI NAWIERZCHNI ZJAZDU
Projektant Branży drogowej	mgr.inż. URSZULA KĘDZIERSKA upr. do kier. rob. konstr.-bud. nr UAN-NB-8386-5/45/84Wk upr. do proj. i kier. rob. drogowych nr ABU-IX-8386-5/31/90Wk
Data: 02.2017	Skala: 1:25, 1:10
	Nr rys. 5