



KONSTRUKCJA NAWIERZCHNI JEZDNI
SKALA 1:50

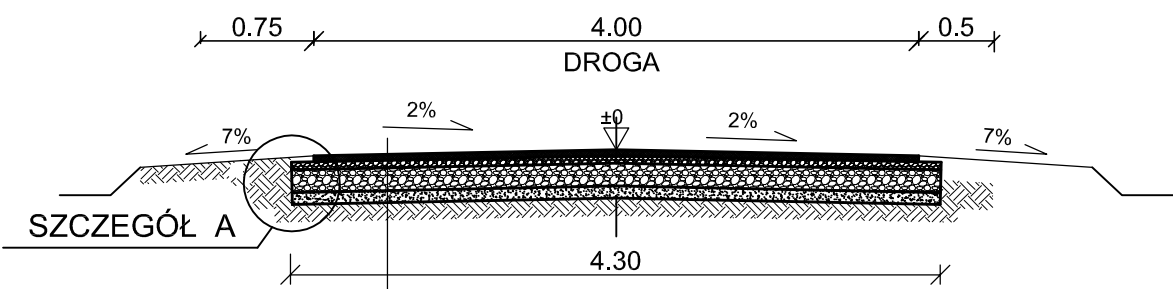

TYP A

1. W-WA ŚCIERALNA Z BETONU ASFALT. AC 11S 50/70 GRUB. 4cm
2. GÓRNA W-WA PODBUDOWY Z MIESZANKI ŻWIROWO-TŁUCZNIOWO-WAPIENNEJ - TŁUCZEŃ WAPIENNY 0/31,5mm ROZŁOŻONA ROZŚCIEŁACZEM grub. 5cm
3. DOLNA W-WA PODBUDOWY Z MIESZANKI ŻWIROWO-TŁUCZNIOWO WAPIENNEJ O UZIARNIENIU 0/31,5mm , GRUB. 15cm
4. W-WA ODCINAJĄCA Z PIASKU GRUB. 8 cm
5. SPROFILOWANE ZAGĘSZCZONE PODŁOŻE GRUNTOWE O $I_s > 0,99$

SZCZEGÓŁ "A"
SKALA 1:10

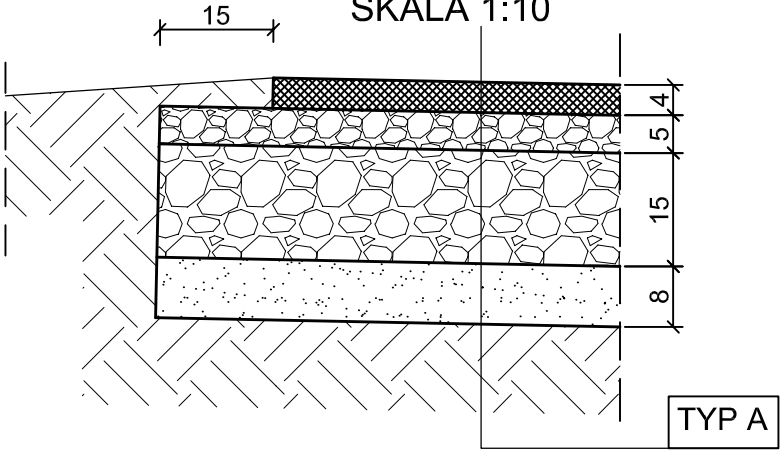

Inwestycja:	PRZEBUDOWA ul. ŚWIERKOWEJ W MIEJSCOWOŚCI KRUSZYN - GMINA WŁOCLAWEK
Inwestor:	GMINA WŁOCLAWEK ul. KRÓLEWIECKA 7
Nazwa rys:	KONSTRUKCJA NAWIERZCHNI JEZDNI
Projektant Branży drogowej	mgr inż. URSZULA KĘDZIERSKA upr. do kier. rob. konstr.-bud. Nr. UAN-NB-8386-5/45/85Wk upr. do proj. i kier. rob. drogowych Nr. ABU-IX-8386-5/31/90Wk
Data:	Skala: 1:50; 1:10