


PRZEKRÓJ KONSTRUKCYJNY ZJAZDU TYP B

SKALA 1:10


NAWIERZCHNIA Z KOSTKI BETONOWEJ GR. 6cm
PODSYPKA CEMENT.-PIASKOWA -3cm
PODBUDOWA Z BETONU C8/10 GRUB. 12cm
WARSTWA ODSĄCAJĄCA Z PIASKU GRUB. 10 cm
SPROFILOWANE ZAGĘSZCZONE PODŁOŻE GRUNTOWE
O WSKAŹNIKU ZAGĘSZCZ. $I_s > 0.98$

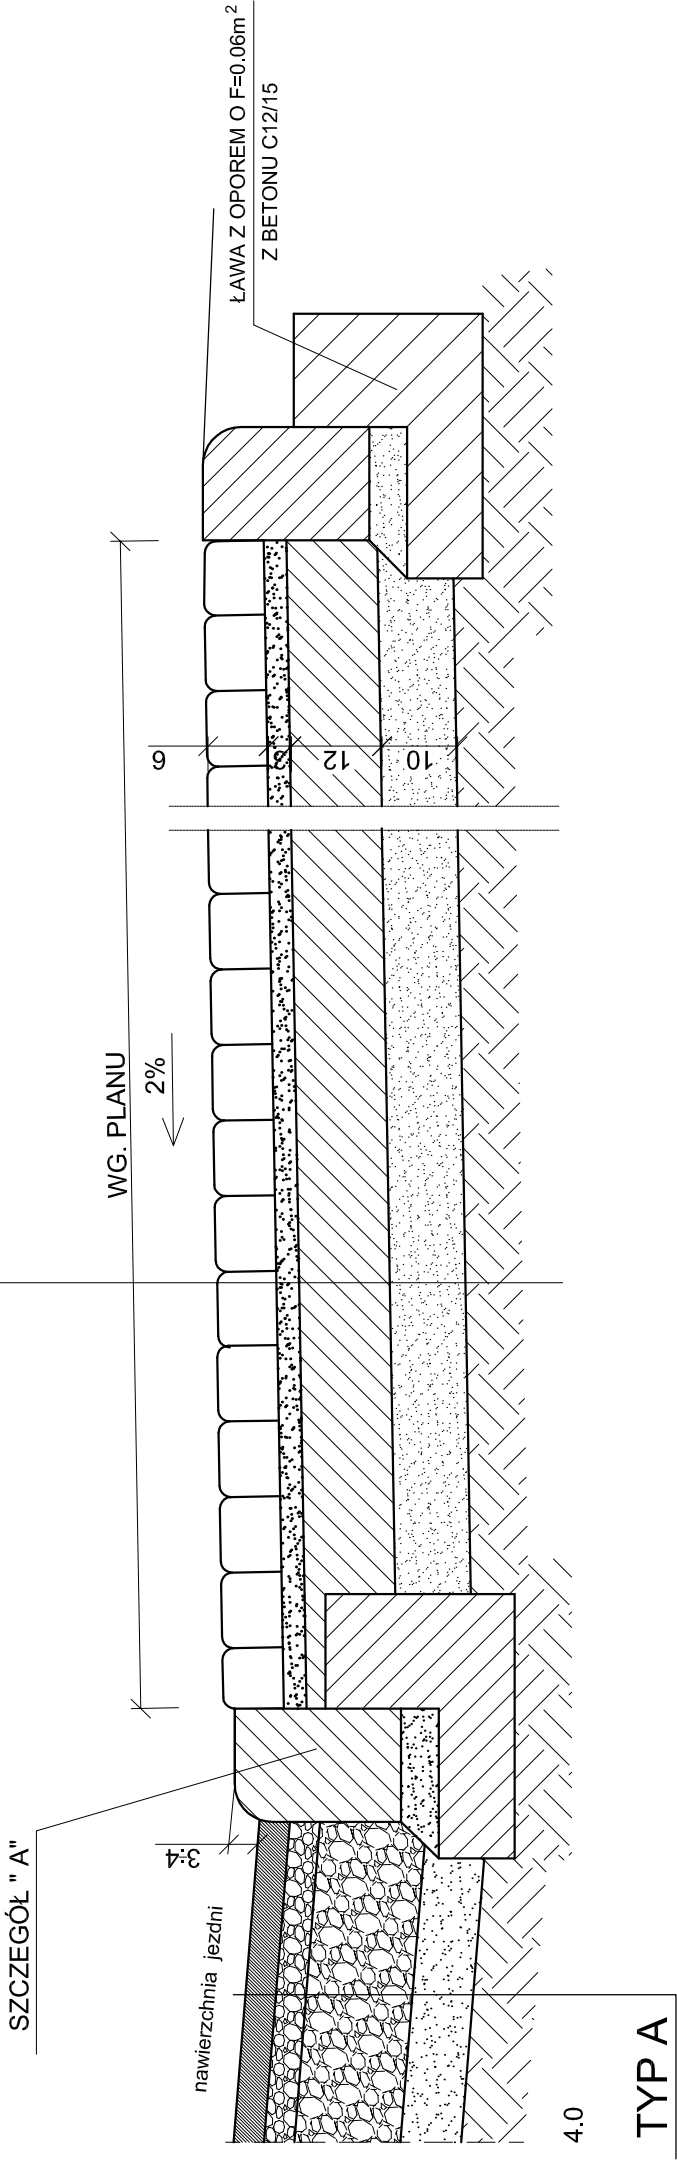

SZCZEGÓŁ "A"

SKALA 1:10

KRAWIEŻNIK NAJAZDOWY
WYKONANY JAKO WTOPIONY

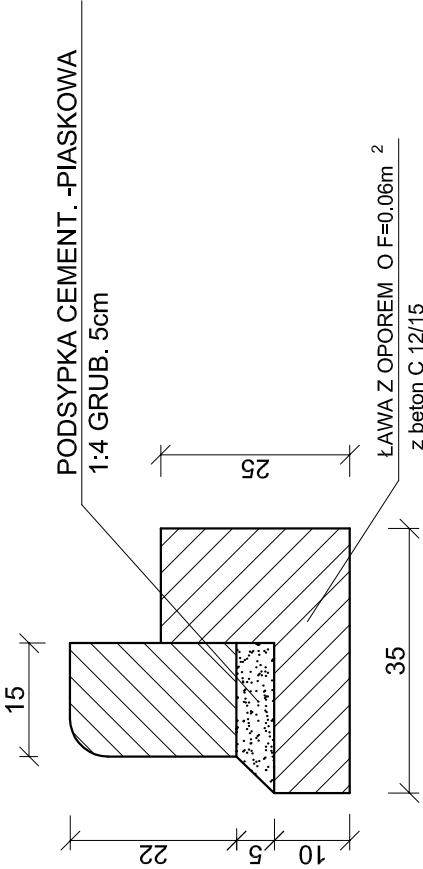

Inwestycja:	PRZEBUDOWA ul. ŚWIERKOWEJ W MIEJSCOWOŚCI KRUSZYN - GMINA WŁOCLAWEK
Inwestor:	GMINA WŁOCLAWEK UL.KRÓLEWIECKA 7, 87-800 WŁOCLAWEK
Nazwa rys:	KONSTRUKCJA NAWIERZCHNI ZJAZDU INDYWIDUALNEGO
Projektant Branży drogowej	mgr.inż. URSZULA KĘDZIERSKA upr. do kier. rob. konstr.-bud. nr LAN-NB-8386-5/45/84Wk upr. do proj. i kier. rob. drogowych nr ABU-HX-8386-5/31/90Wk
Data:	Skala: 1:10 Nr rys. 6