



KONSTRUKCJA CHODNIKA TYP C

SKALA 1:10

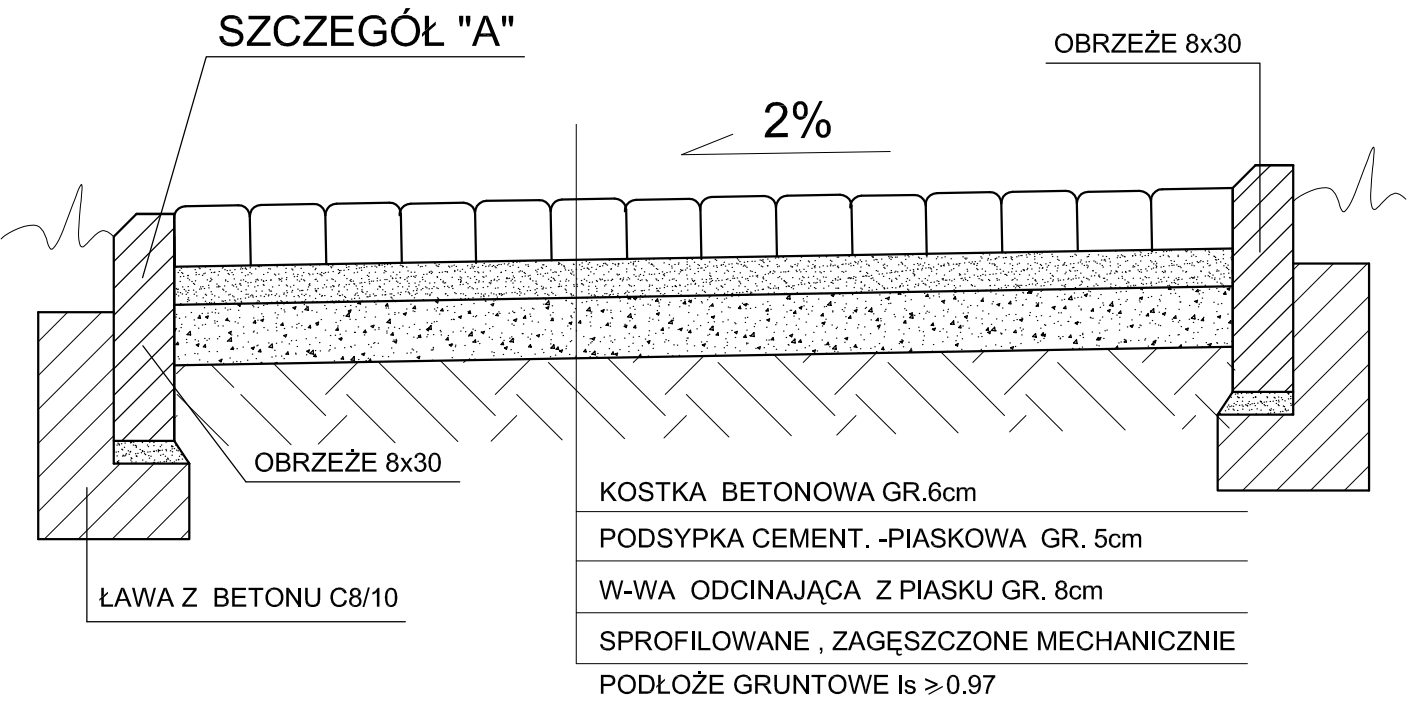

SZCZEGÓŁ "A"

SKALA 1:10

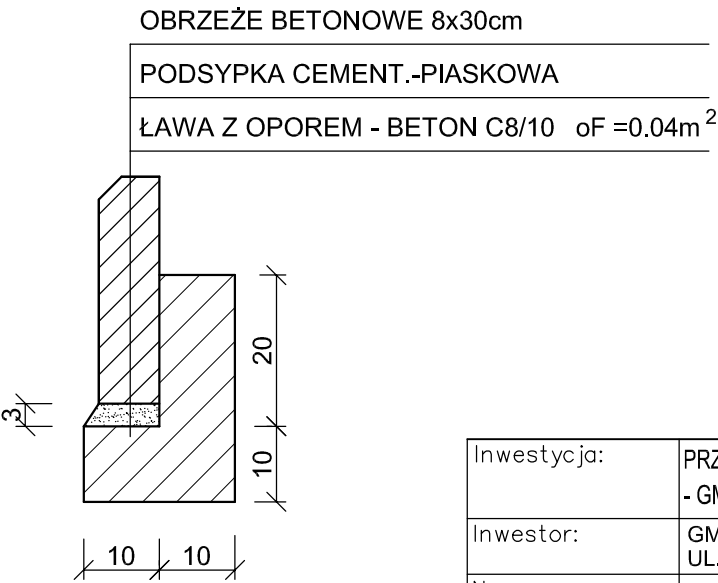

Inwestycja:	PRZEBUDOWA ul. ŚWIERKOWEJ W MIEJSCOWOŚCI KRUSZYN - GMINA WŁOCŁAWEK
Inwestor:	GMINA WŁOCŁAWEK UL.KRÓLEWIECKA 7 , 87-800 WŁOCŁAWEK
Nazwa rys:	PRZEKRÓJ KONSTRUKCJI NAWERZCHNI CHODNIKA
Projektant Branży drogowej	mgr.inż. URSZULA KĘDZIERSKA upr. do kier. rob. konstr.-bud. nr UAN-NB-8386-5/45/84Wk upr. do proj. I kier. rob. drogowych nr ABU-IX-8386-5/31/90Wk
Data:	Skala: 1:10