




ELEWACJA FRONTOWA

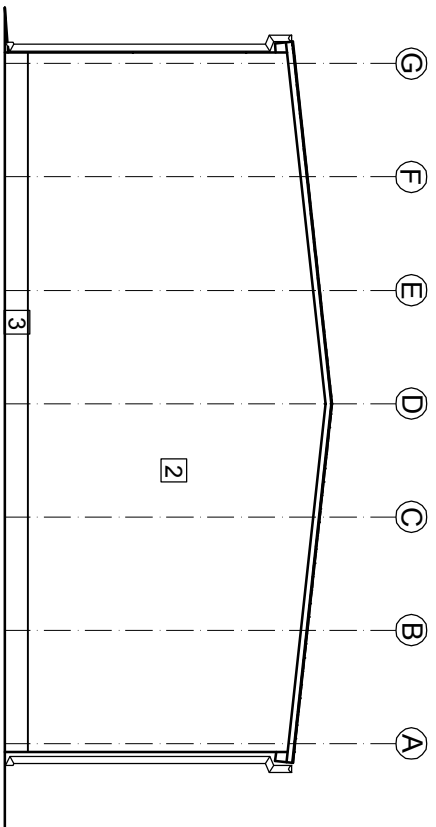

ELEWACJA BOCZNA

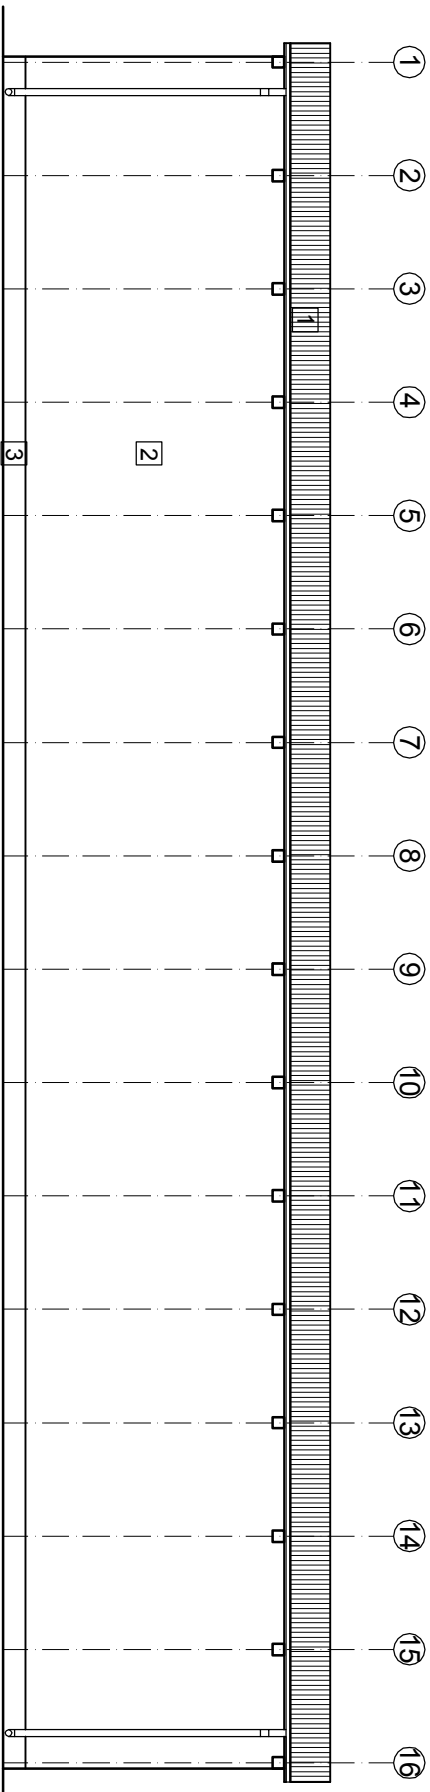

ELEWACJA TYLNA

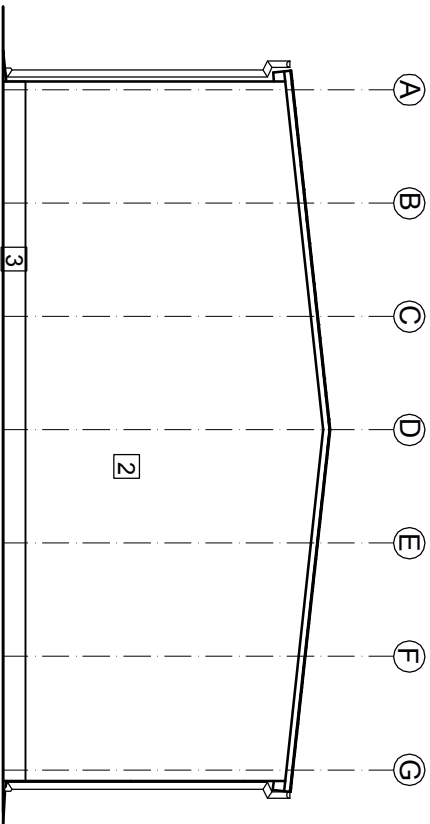

ELEWACJA BOCZNA

ELEWACJE - PROJEKT 1:100

NAZWA OPRACOWANIA	Modernizacja Punktu Selektywnej Zbiórki Odpadów Komunalnych w miejscowości Poddębice. Modernizacja istniejącej wiaty		
ADRES	Poddębice, działka nr 3 gm. Włodawek		
INWESTOR	Gmina Włodawek		
RYSUNEK	ELEWACJE-PROJEKT		
PROJEKTOWAŁ: inż. Waldemar Skoczylas WBPP-AN.8386-5/107/82/WK w spec. konstr. -bud. bez ograni. UAN-V.8386-5/101/88/WK w spec. architek. w ograni. zakr.			
DATA/SKALA/NR RYS	01.2017	1:100	4