


A	
PAPA	
DESKI	
LATY	
KROKWE	

B	
PODKŁAD BETONOWY ISTNIEJĄCY	
PODSYPKA PIASKOWA	

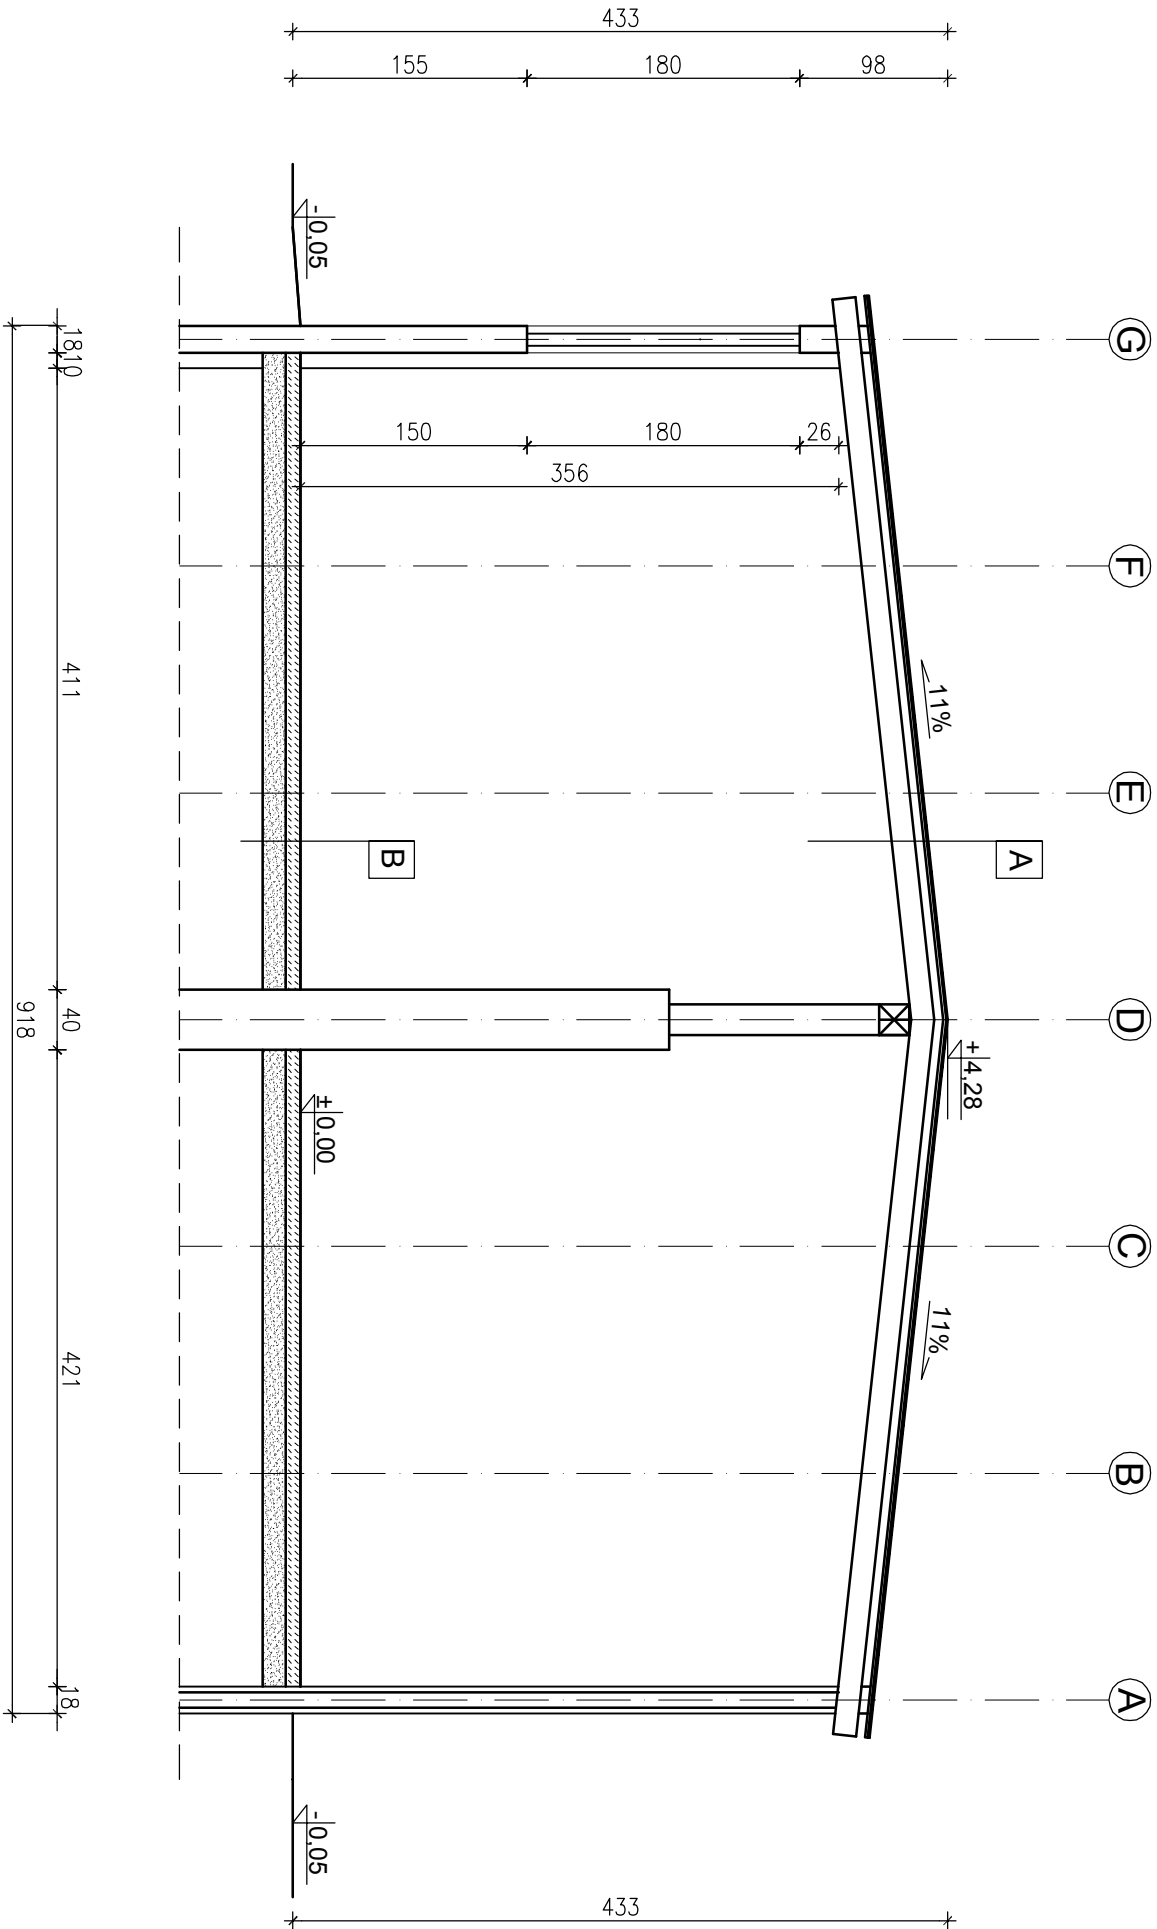

PRZEMIANOWA A-A INWENTARYZACJA 1:50

NAZWA OPRACOWANIA	Modernizacja Punktu Selektywnej Zbiórki Odpadów Komunalnych w miejscowości Poddębice. Modernizacja istniejącej wiaty
ADRES	Poddębice, działka nr 3 gm. Włodawek
INWESTOR	Gmina Włodawek
RYSUNEK	PRZEMIANOWA A-A INWENTARYZACJA
PROJEKTOWAŁ: inż. Waldemar Skoczylas MBP-AN.8386-5/107/82WK w spec.konstr. bud. bez ograni. UAN.V.8386-5/101/88WK w spec.architekt. w ograni. zakr.	
DATA/SKALA/INSTRYS	01.2017 1:50 7