




ELEWACJA FRONTOWA

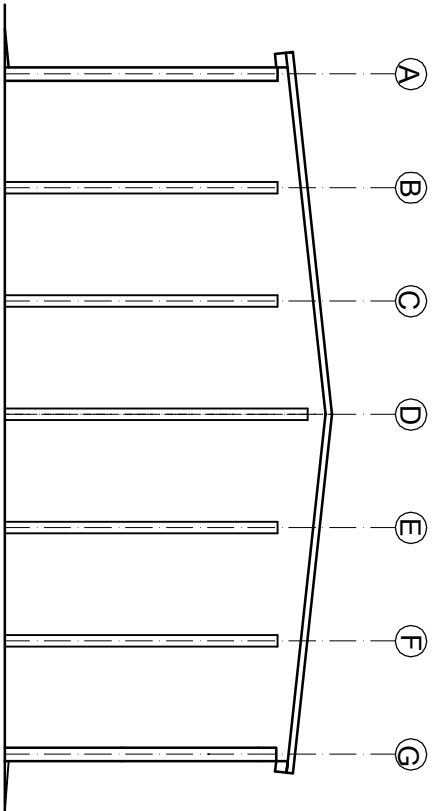

ELEWACJA BOCZNA

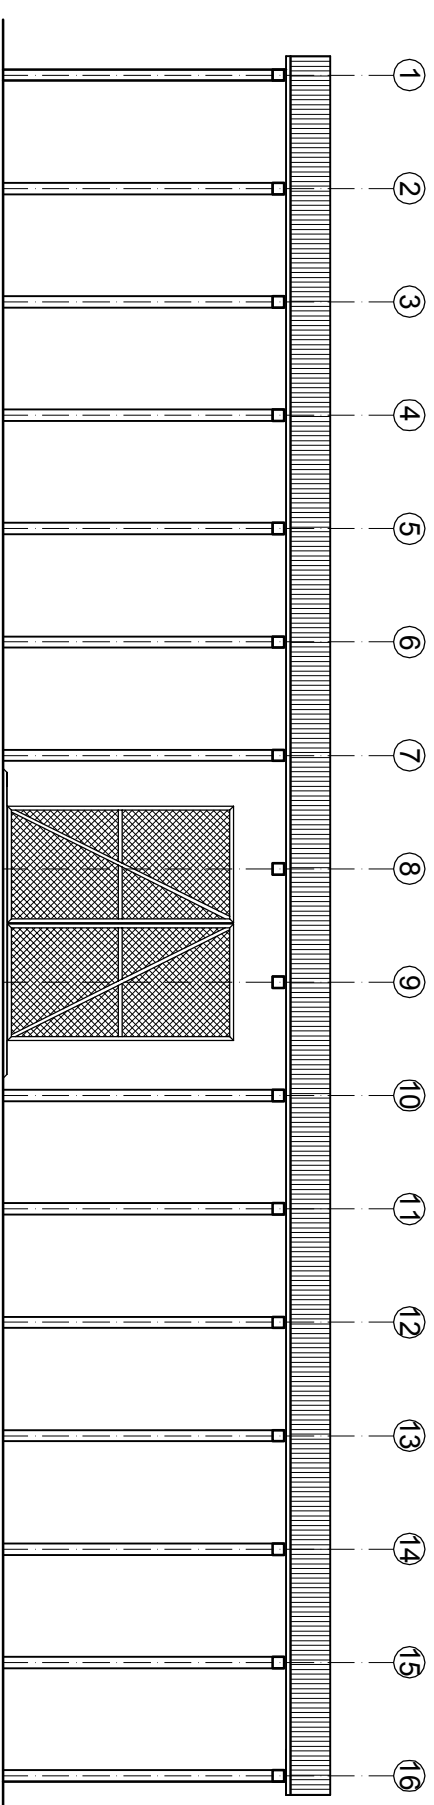

ELEWACJA TYLNA

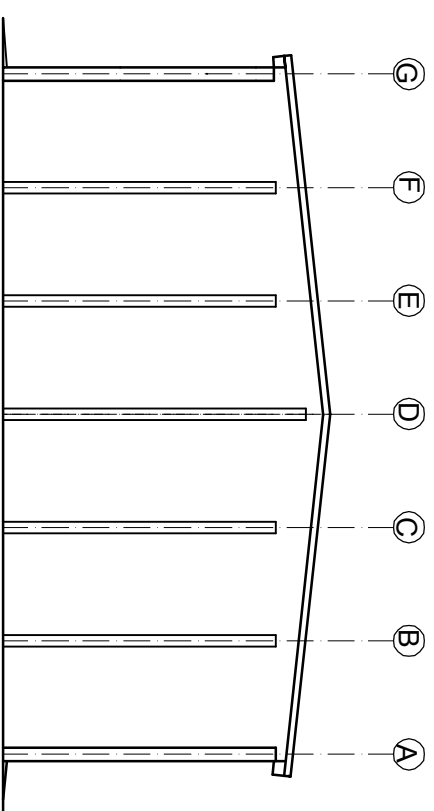

ELEWACJA BOCZNA

ELEWACJE - INWENTARYZACJA 1:100

NAZWA OPRACOWANIA	Modernizacja Punktu Selektywnej Zbiórki Odpadów Komunalnych w miejscowości Poddębice. Modernizacja istniejącej wiaty		
ADRES	Poddębice, działka nr 3 gm. Włodawek		
INWESTOR	Gmina Włodawek		
RYSUNEK	ELEWACJE-INWENTARYZACJA		
PROJEKTOWAŁ: inż. Waldemar Skoczylas MBPP-AN.8386-5/1.07/82/WK w spec.konstr. bud. bez ograni. UAN.V.8386-5/1.01/88/WK w spec.architekt. w ograni. zakr.			
DATA/SKALA/NR RYS	01.2017	1:100	8