


droga gruntowa

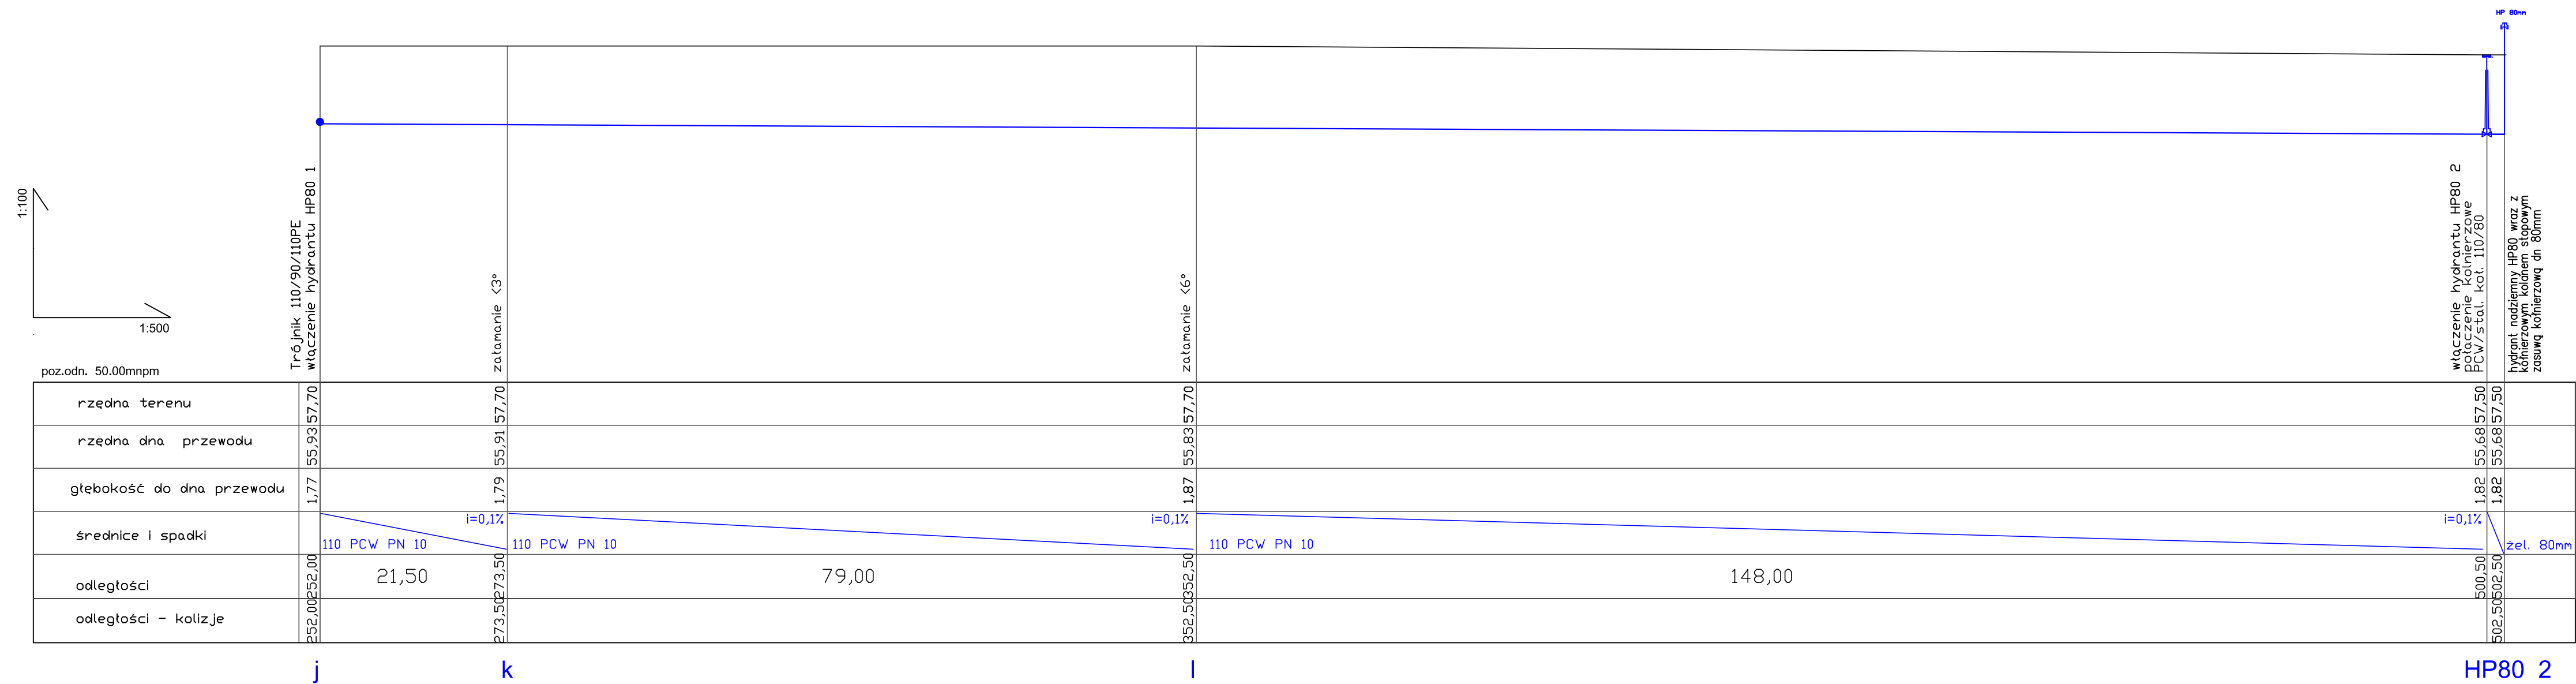

PROFIL PODŁUŻNY 1:100/500

HP80 2

INWESTOR	
GINA WŁOCŁAWEK	
ZESPÓŁ PROJEKTOWY	
PROJEKTANT mgr inż. Krzysztof Sikorski KUP/0073/POWS/07	PODPIS
SPRAWDZAJĄCY mgr inż. Alicja Dembowska UA-V-7342-5/6/98 Wk	PODPIS
PROJEKT	
BUDOWA SIECI WODOCIĄGOWEJ W MIEJSCOWOŚCI MODZEROWO dz. nr 346 Obręb MODZEROWO	
STADIUM	
PROJEKT BUDOWLANY	
BRANŻA	
SANITARNA	
TYTUŁ RYSUNKU	
PROFIL PODŁUŻNY SIECI WODOCIĄGOWEJ	
DATA WYDANIA	24.08.2018 ROK
NR RYSUNKU	
P B . 0 3	
<small>PRAWA AUTORSKIE ZASTRZEŻONE: NINIEJSZY PROJEKT JEST PRZEDMIOTEM PRAWA AUTORSKIEGO I CHROŃNICY JEST AUTORSKIM PRACĄ OSOBISTYM I AUTORSKIMI PRAWAMI MAJĄTKOWYMI JAKO "UTWÓR ARCHITEKTONICZNY, ARCHITEKTONICZNO-URBANISTYCZNY, URBANISTYCZNY" NA PODSTAWIE USTAWY Z DN.4.02.1994 O PRAWIE AUTORSKIM I PRAWACH POKREWNYCH (Dz.U. nr 80 z 2000r, poz.304).</small>	
SKALA	
1:100/500	