SACORE

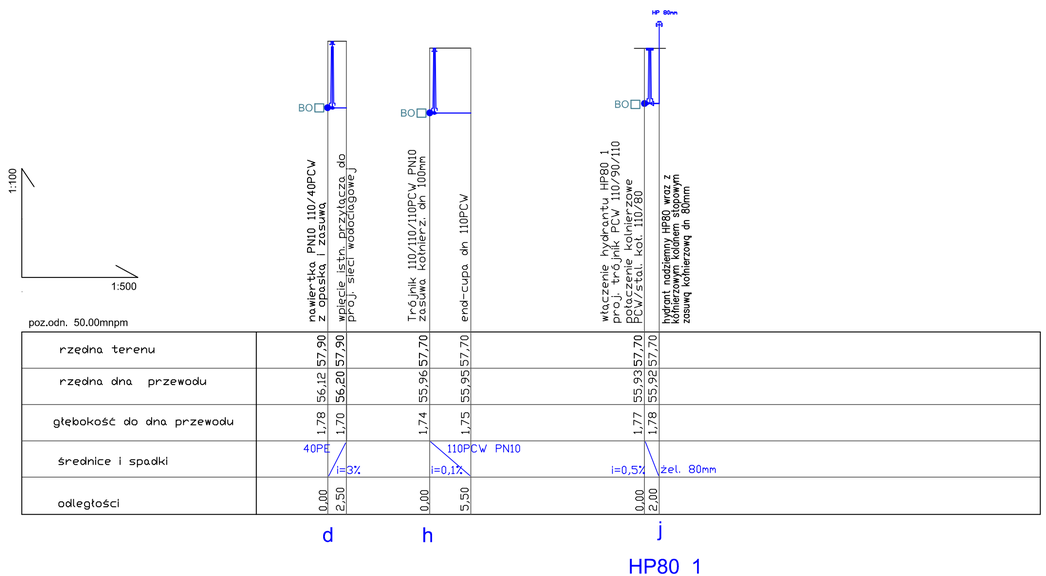

INWESTOR

GMINA WŁOCŁAWEK

ZESPÓŁ PROJEKTOWY

PROJEKTANT	PODPIS
mgr inż. Krzysztof Sikorski KUP/0073/POWS/07	
SPRAWDZAJĄCY	PODPIS
mgr inż. Alicja Dembowska UA-V-7342-5/6/98 Wk	

PROJEKT

BUDOWA SIECI WODOCIĄGOWEJ
W MIEJSCOWOŚCI MODZEROWO
dz. nr 346 Obręb MODZEROWO

STADIUM

PROJEKT BUDOWLANY

BRANŻA

SANITARNA

TYTUŁ RYSUNKU

PROFIL PODŁUŻNY SIECI WODOCIĄGOWEJ

DATA WYDANIA 24.08.2018 ROK

NR RYSUNKU

P B . 0 4

PRAWA AUTORSKIE ZASTRZEŻONE. NINIEJSZY PROJEKT JEST PRZEDMIOTEM PRAWA AUTORSKIEGO I CHRONIONY JEST AUTORSKIMI PRAWAMI OSOBISTYMI I AUTORSKIMI PRAWAMI MAJĄTKOWYMI JAKO "UTWÓR ARCHITEKTONICZNY, ARCHITEKTONICZNO-URBANISTYCZNY, URBANISTYCZNY" NA PODSTAWIE USTAWY Z DN.4.02.1994r O PRAWIE AUTORSKIM I PRAWACH POKREWNYCH (Dz.U.nr 80 z 2000r, poz.904).

SKALA 1:100/500