
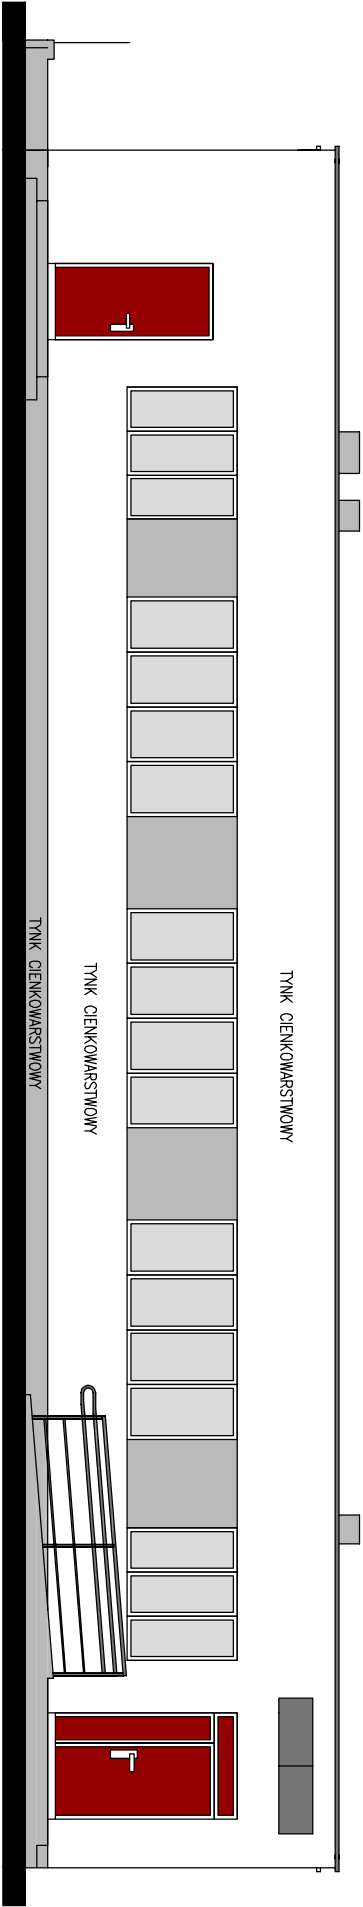
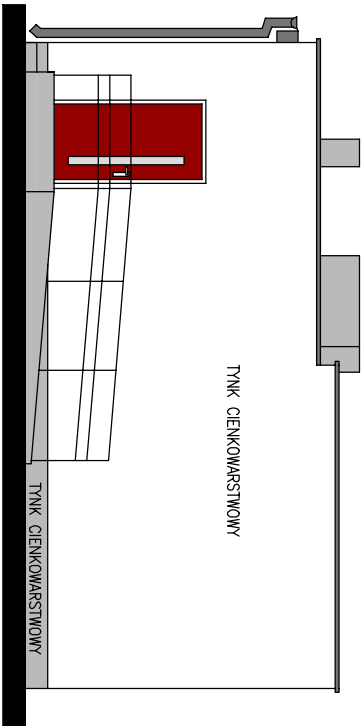
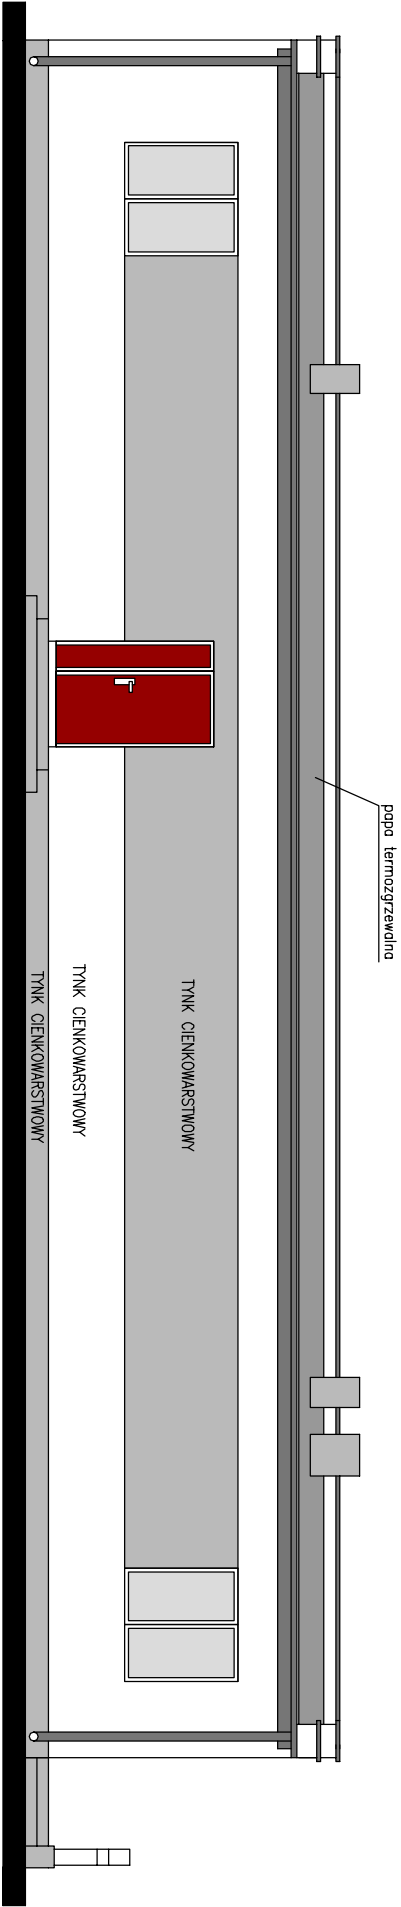


ELEWACJE - KOLORYSTYKA 1:100

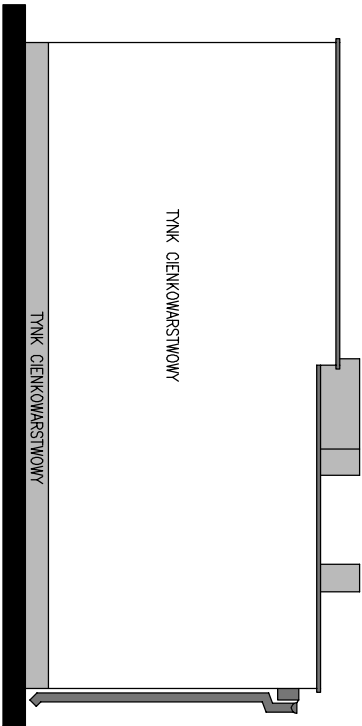

Stołarka drzewiowa koloru brązowego.
Obróbki blacharskie, rynnny i rury spustowe koloru grafitowego.
Balustrady koloru grafitowego.

- SANTORINI SN4
- SANTORINI SN1
- WG PALETY CERESIT

ELEWACJE - KOLORYSTYKA

OPRACOWAŁ	mgr inż. Marcin Mospinek	
PROJEKTOWAŁ	mgr inż. arch. Maria Ingielewicz upr. ABU-JX-8386-5/6/89WK, KP-0178	

PRACOWNIA PROJEKTOWANIA I NADZORU WAMAR			
wamar			
e-mail: wamar@one.pl www.pracownia-wamar.pl			
INWESTYCJA	TERMOODERNAIZACJA BUDYNKU ŚWIETLICZ WIEJSKIEJ ORAZ BUDOWA PODŁAZJU DLA OSÓB NIEPEŁNOSPRAWNYCH	ul. Lotnicza 14, 87-800 Włodawek	
BRANŻA	DZ. Nr 3. JED. EMD. WLOCZAWEK, OGRĘB. EMD. 022. PODDŁEBICE BUDOWLANA	tel. +48 607 505 668 / 504 039 974 / 663 910 885	
DATA	12-09-2018	SKALA	1:100
			B.08

UWAGA:
W przypadku stwierdzenia innych warunków w naturze niż założone w projekcie należy skontaktować się z projektantem.