


ELEWACJE - KOLORYSTYKA 1:100

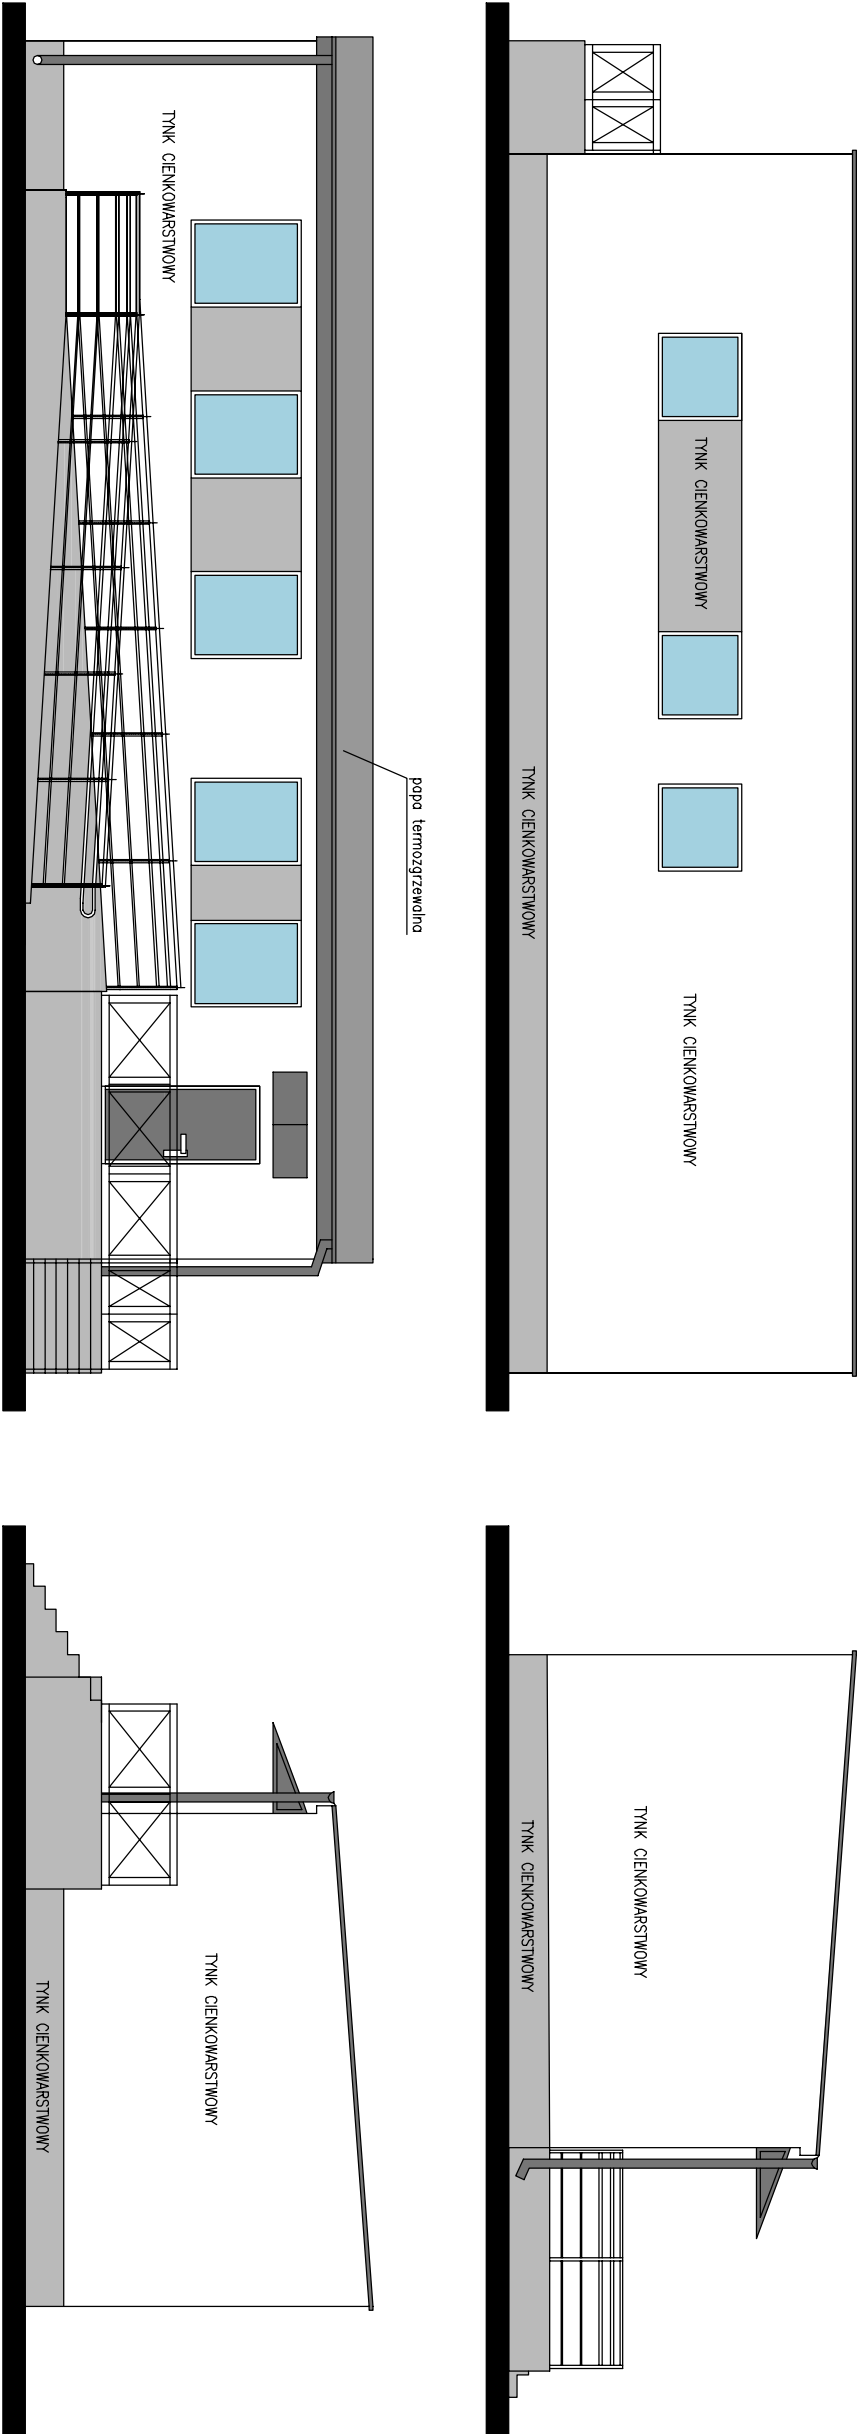

Stolarka drzwiowa koloru szarego.  
Obróbki blacharskie, rynnny i rury spustowe koloru grafitowego.  
Balustrady koloru grafitowego.

- SANTORINI SN1
- SANTORINI SN4
- WG PALETY CERESIT

ELEWACJE - KOLORYSTYKA

OPRACOWAŁ	mgr inż. Marcin Mospinek	
PROJEKTOWAŁ	mgr inż. arch. Maria Ingiewicz upr. ABU-JX-8386-56/89WK, KP-0178	

PRACOWNIA PROJEKTOWANIA I NADZORU WAMAR

**wamar**  
ul. Łoniczka 14, 87-800 Włodawek  
tel. +48 607 505 668 / 504 039 974 / 663 910 885  
www.pracownia-wamar.pl

INWESTYCJA	TERMOODERNAIZACJA BUDYNKU ŚWIEŁTŁY WIEJSKIEJ ORAZ BUDOWA PODŁAZDU DLA OSÓB NIEPEŁNOSPRAWNYCH <sup>1</sup>		
BRANŻA	OBIEKT EMD, 0018 MODZIEROWO, DZ. Nr 128/3, JED. EMD, W OCZŁAWIEK BUDOWLANA	FAZA	ARCHITEKTONICZNA
DATA	12-09-2018	SKALA	1:100

B.08

UWAGA:  
W przypadku stwierdzenia innych warunków w naturze niż założone w projekcie należy skontaktować się z projektantem.