
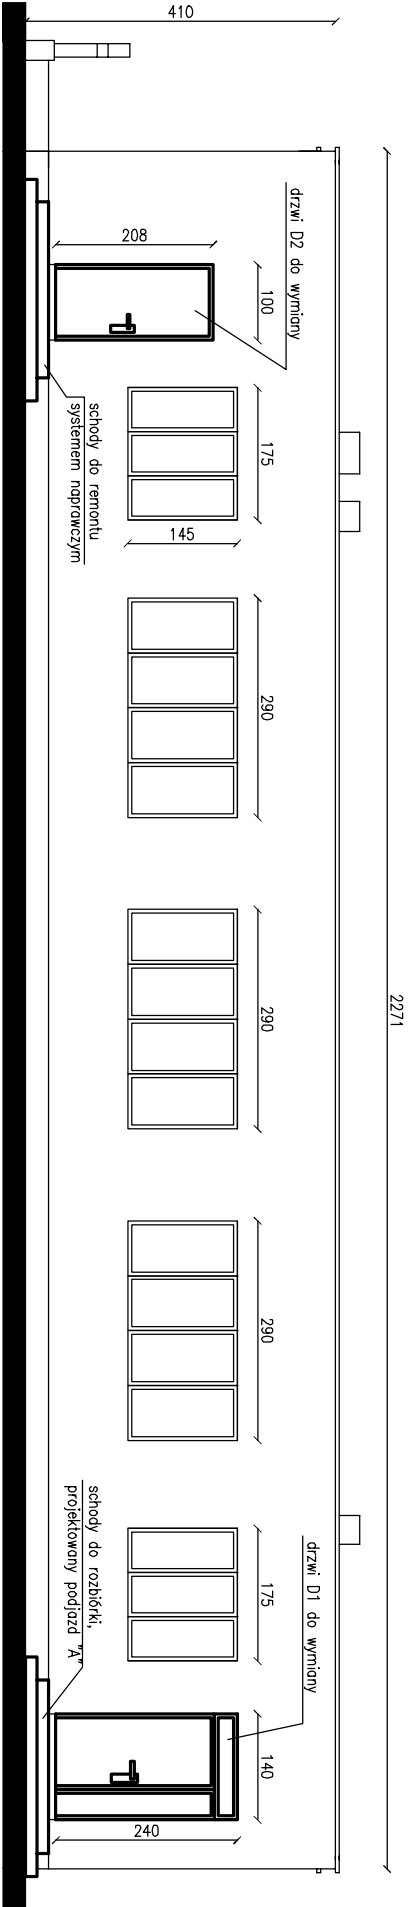
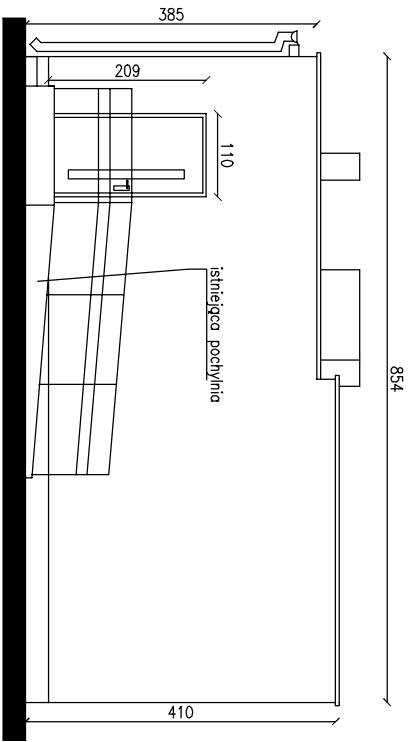
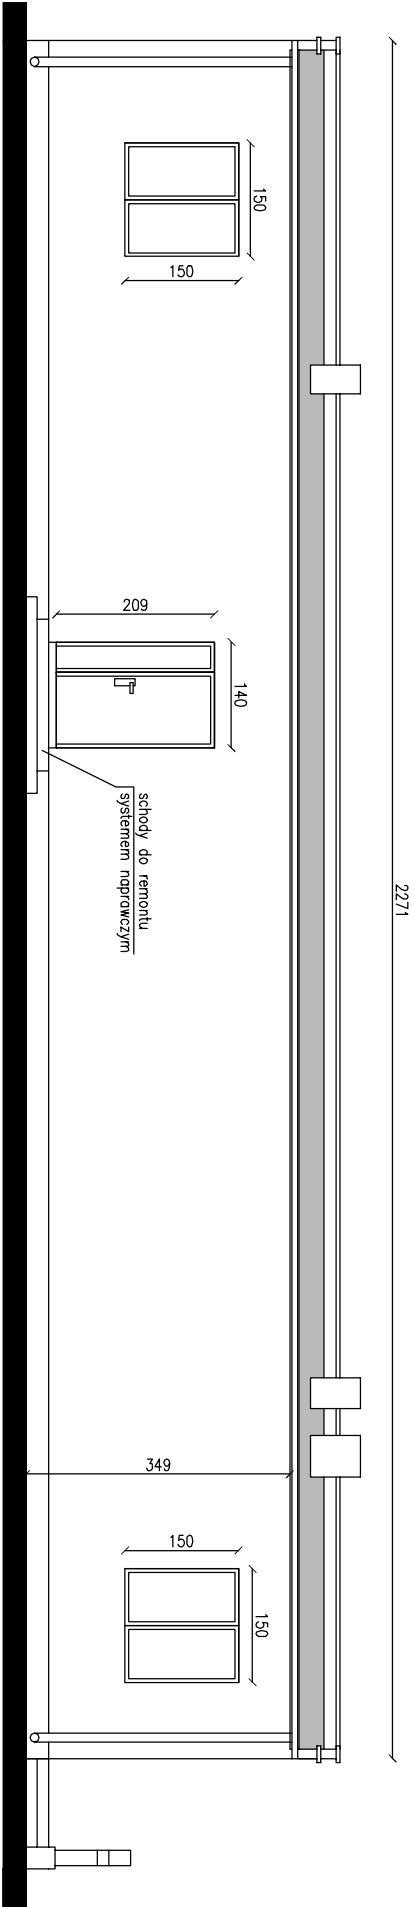


ELEWACJE - STAN ISTNIEJĄCY 1:100

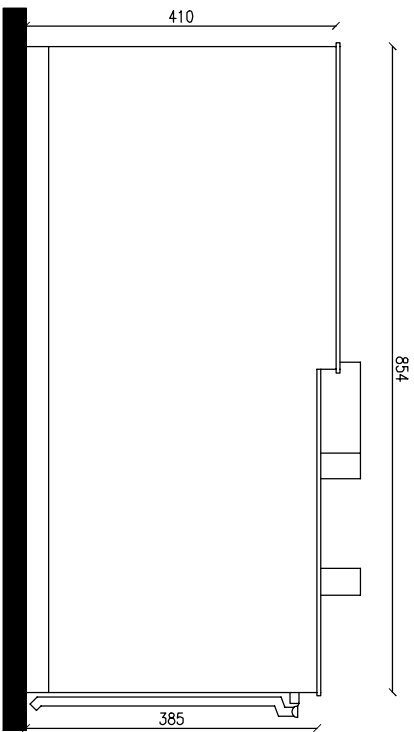

UWAGA:
W przypadku stwierdzenia innych warunków w naturze niż założone w projekcie należy skontaktować się z projektantem.

ELEWACJE - STAN ISTNIEJĄCY

OPRACOWAŁ	mgr inż. Marcin Mospinek	
PROJEKTOWAŁ	mgr inż. arch. Maria Ingiewicz upr. ABU-JX-8386-56/89WK, KP-0178	

PRACOWNIA PROJEKTOWANIA I NADZORU WAMAR

wamar
ul. Łoniczka 14, 87-800 Włodawek
tel. +48 607 505 668 / 504 039 974 / 663 910 885

e-mail: wamar@onet.pl
www.pracownia-wamar.pl

INWESTYCJA	TERMO-ODERNIŻACJA ŚCIAN ZEWNĘTRZNYCH I DACHU ORAZ BUDOWA PODJAZDU DLA OSÓB NIEPEŁNOSPRAWNYCH
BRANŻA	DZ. Nr 3. JED. EMD. WŁOCŁAWEK. OBRĘB. EMD. 022. PODDĘBICE
DATA	12-09-2018
SKALA	1:100
	B.01