
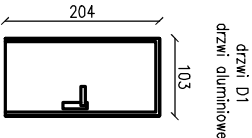
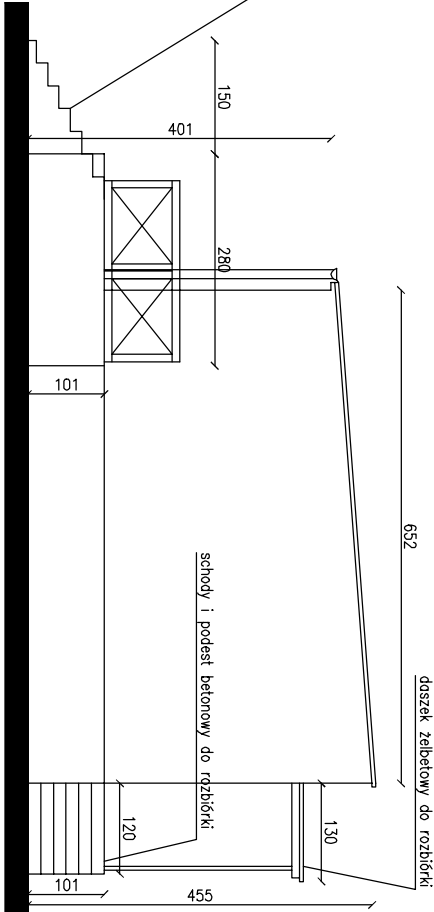
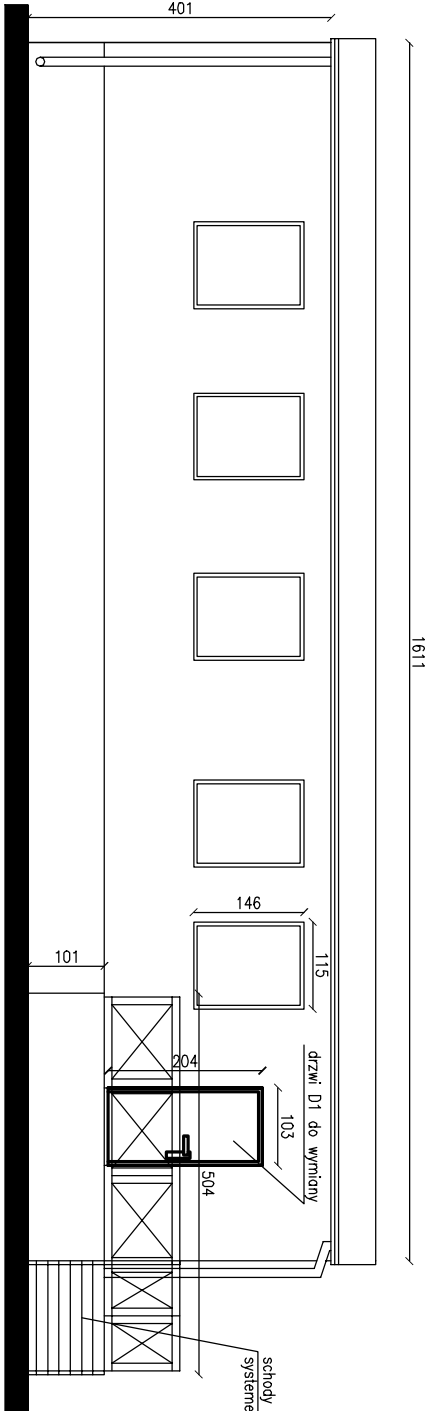
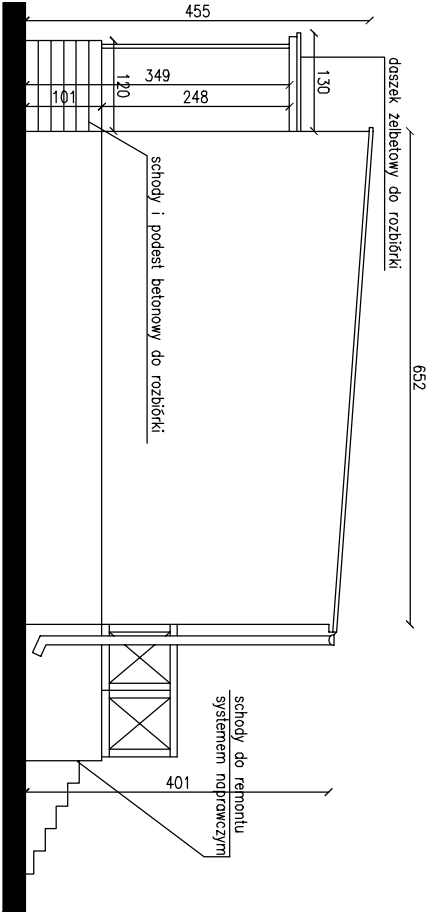


ELEWACJE - STAN ISTNIEJĄCY 1:100

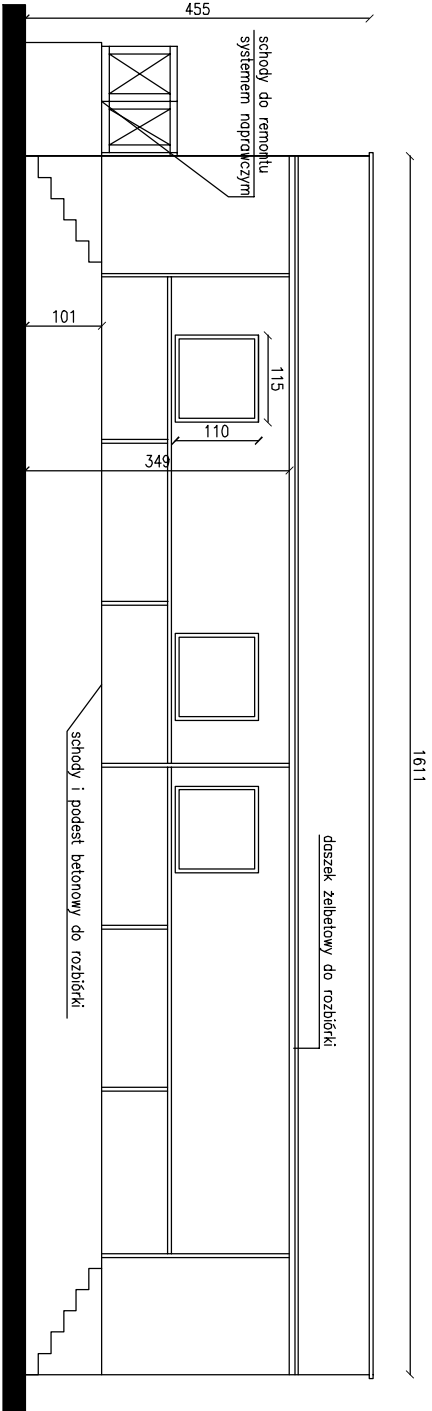

U<1,5 W/m²·K

ELEWACJE - STAN ISTNIEJĄCY

OPRACOWAŁ	mgr inż. Marcin Mospinek	
PROJEKTOWAŁ	mgr inż. arch. Maria Ingiewicz upr. ABU-JX-8386-56/89WK, KP-0178	

PRACOWNIA PROJEKTOWANIA I NADZORU WAMAR			
e-mail: wamar@onet.pl			
www.pracownia-wamar.pl			
INWESTYCJA	TERMO-RENOWACJA BUDYNKU ŚWIETLICZ WIEJSKIEJ ORAZ BUDOWA PODŁOŻU DLA OSÓB NIEPEŁNOSPRAWNYCH	ul. Łoniczka 14, 87-800 Włodawek	
BRANŻA	OBIEKT EMD, 0018 MODZIEROWO, DZ. Nr 128/3, JED. EMD, WOCZAWEK BUDOWLANA	tel. +48 607 505 668/ 504 039 974/ 663 910 885	
DATA	12-09-2018	FAZA	ARCHITEKTONICZNA
SKALA			1:100
			B.01

UWAGA:  
W przypadku stwierdzenia innych warunków w naturze niż założone w projekcie należy skontaktować się z projektantem.