


RZUT DACHU - STAN PROJEKTOWANY 1:100

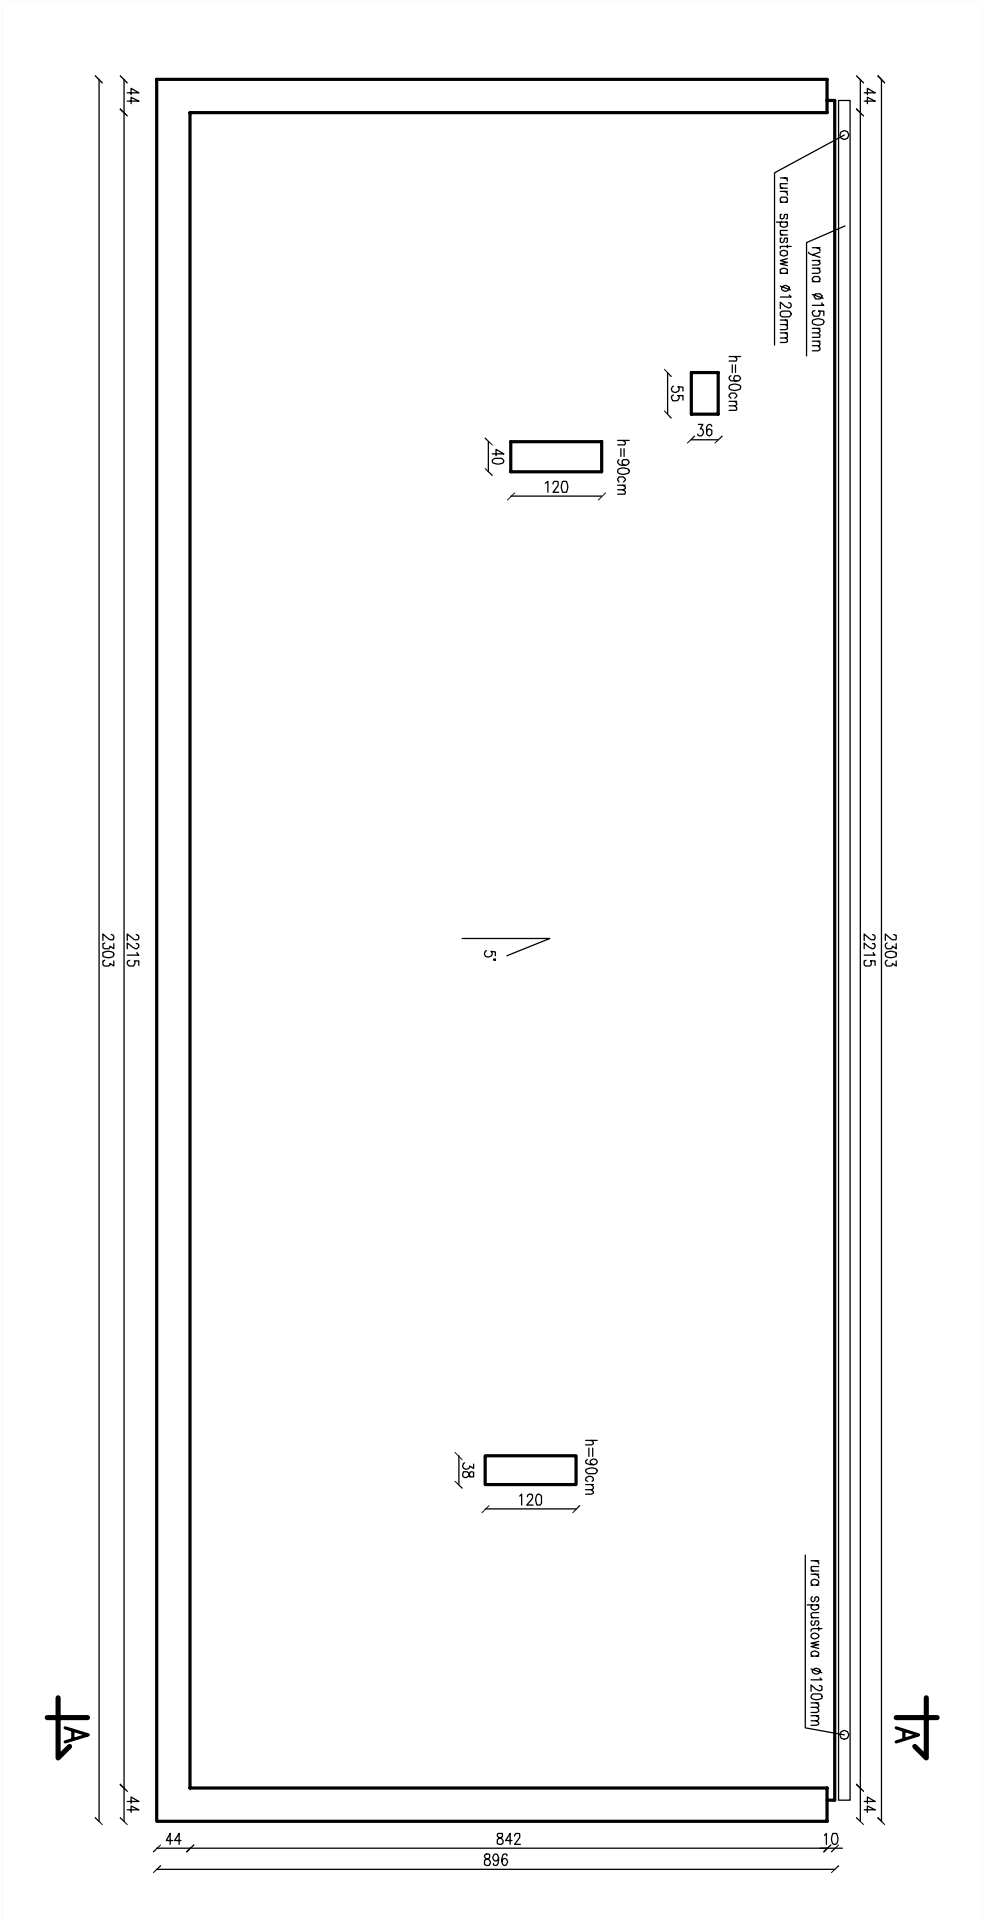

RZUT DACHU - STAN PROJEKTOWANY

OPRACOWAŁ	mgr inż. Marcin Mospinek	
PROJEKTOWAŁ	mgr inż. arch. Maria Ingielewicz upr. ABU-JX-8386-56/89WK, KP-0178	

PRACOWNIA PROJEKTOWANIA I NADZORU WAMAR	
www.pracownia-wamar.pl	
INWESTYCJA	TERMO-ODERNIŻACJA ŚCIAN ZEWNĘTRZNYCH I DACHU ORAZ BUDOWA PODŁAZDU DLA OSÓB NIEPEŁNOSPRAWNYCH
BRANŻA	BUDOWLANA
DATA	12-09-2018

UWAGA:
W przypadku stwierdzenia innych warunków w naturze niż założone w projekcie należy skontaktować się z projektantem.

INWESTYCJA	TERMO-ODERNIŻACJA ŚCIAN ZEWNĘTRZNYCH I DACHU ORAZ BUDOWA PODŁAZDU DLA OSÓB NIEPEŁNOSPRAWNYCH	DATA	12-09-2018
BRANŻA	BUDOWLANA	SKALA	1:100
DZ. Nr 3. UJD. EWD. WŁOCŁAWEK. OBRĘB. EWD. 022. PODDĘBICE		B.06	