


RZUT DACHU - STAN PROJEKTOWANY 1:100

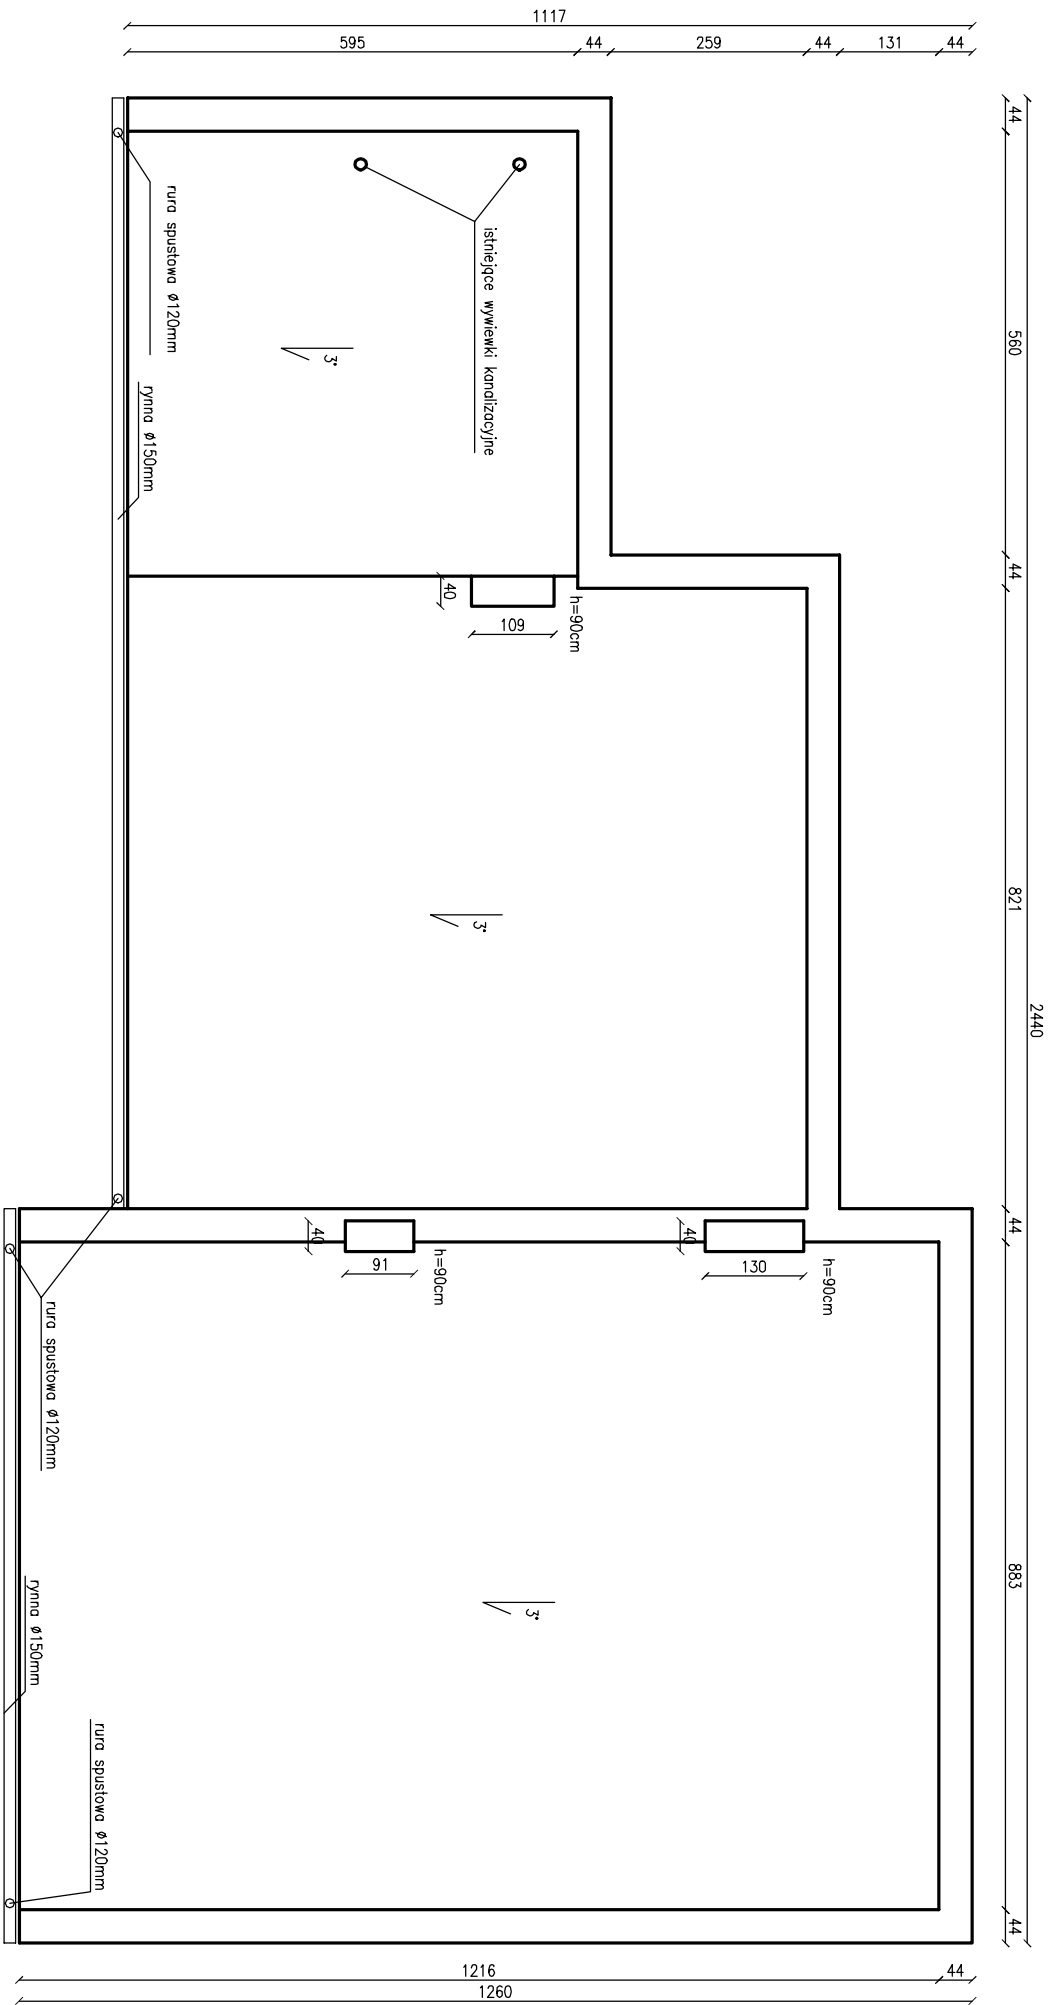

RZUT DACHU - STAN PROJEKTOWANY

OPRACOWAŁ	mgr inż. Marcin Mospinek	
PROJEKTOWAŁ	mgr inż. arch. Maria Ingielewicz upr. ABU-JX-8386-56/89WK, KP-0178	

PRACOWNIA PROJEKTOWANIA I NADZORU WAMAR		
e-mail: wamar@onet.pl		
www.pracownia-wamar.pl		

INWESTYCJA	TERMOODERNAIZACJA BUDYNKU ŚWIECICY WIEJSKIEJ ORAZ BUDOWA PODŁAZDU DLA OSÓB NIEPEŁNOSPRAWNYCH		
BRANŻA	OBIEKT EMD. 0011 KOSZANOWO, DZ. Nr 24/4, JED. EMD. WŁOCLAWEK	FAZA	ARCHITEKTURA
DATA	12-09-2018	SKALA	1:100

B.06

UWAGA:  
W przypadku stwierdzenia innych warunków w naturze niż założone w projekcie należy skontaktować się z projektantem.