


RZUT DACHU - STAN PROJEKTOWANY 1:100

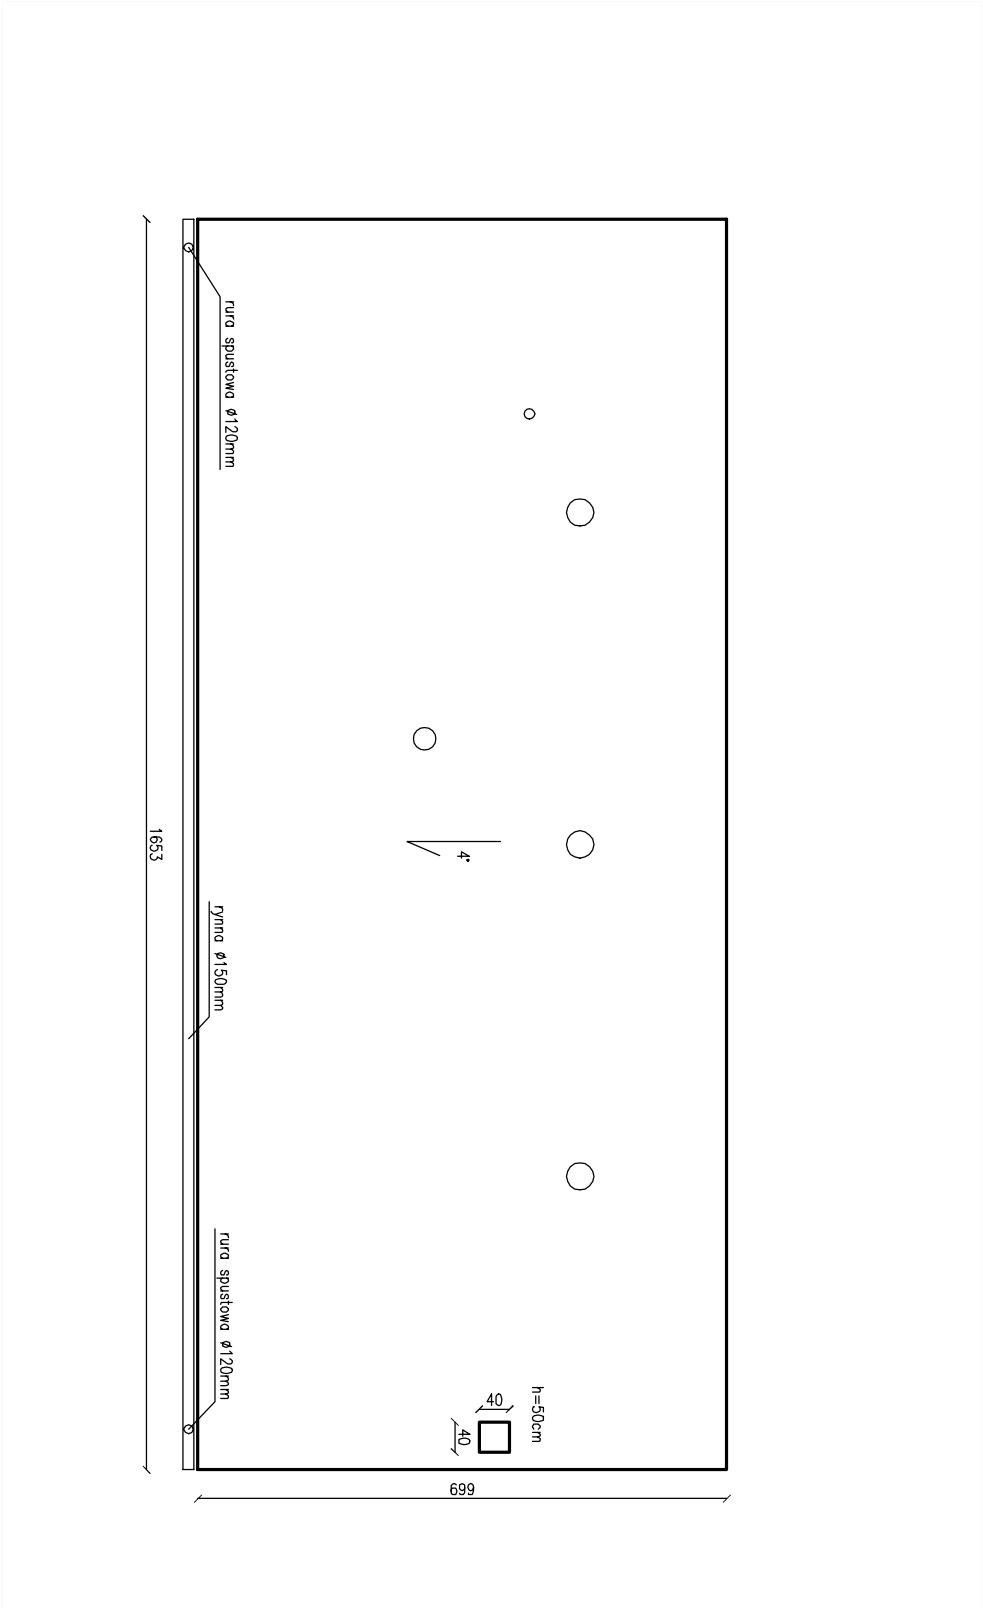

RZUT DACHU - STAN PROJEKTOWANY

OPRACOWAŁ	mgr inż. Marcin Mospinek	
PROJEKTOWAŁ	mgr inż. arch. Maria Ingielewicz upr. ABU-JX-8386-56/89WK, KP-0178	

PRACOWNIA PROJEKTOWANIA I NADZORU WAMAR		
www.pracownia-wamar.pl		
e-mail: wamar@one.pl		

INWESTYCJA	TERMO-ODERNIŻACJA BUDYNKU ŚWIECIELI WIEJSKIEJ ORAZ BUDOWA PODŁAZDU DLA OSÓB NIEPEŁNOSPRAWNYCH ¹		
BRANŻA	OBIEKT EMD. 0018 MODZIEROWO, DZ. Nr 128/3, JED. EMD. WOCZAWEK BUDOWLANA	FAZA	ARCHITEKTONICZNA
DATA	12-09-2018	SKALA	1:100

B.06

UWAGA:
W przypadku stwierdzenia innych warunków w naturze niż założone w projekcie należy skontaktować się z projektantem.