


SKALA 1:10

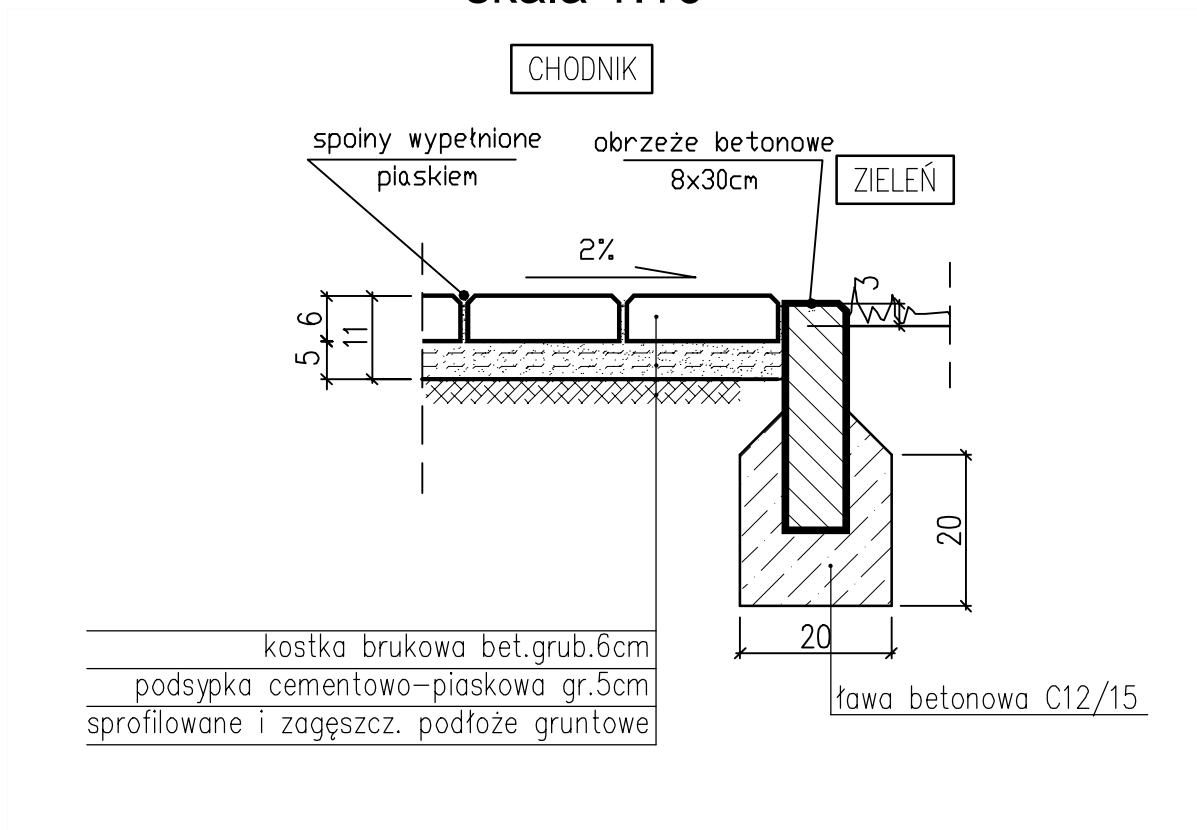

UWAGA:

W przypadku stwierdzenia innych warunków w naturze niż założone w projekcie należy skontaktować się z projektantem.

TEREN UTWARDZONY			
OPRACOWAŁ	mgr inż. Marcin Mospinek		
PROJEKTOWAŁ	mgr inż. Wanda Mospinek upr. UA-V-7342-5/46/91Wk, KUP/BO/1073/03		
<div>PRACOWNIA PROJEKTOWANIA I NADZORU WAMAR</div> <div>wamar</div> <div>ul. Lotnicza 14, 87-800 Włocławek tel. +48 607 505 668/ 504 039 974/ 663 910 885 e-mail: wamar@onet.pl    </div>			