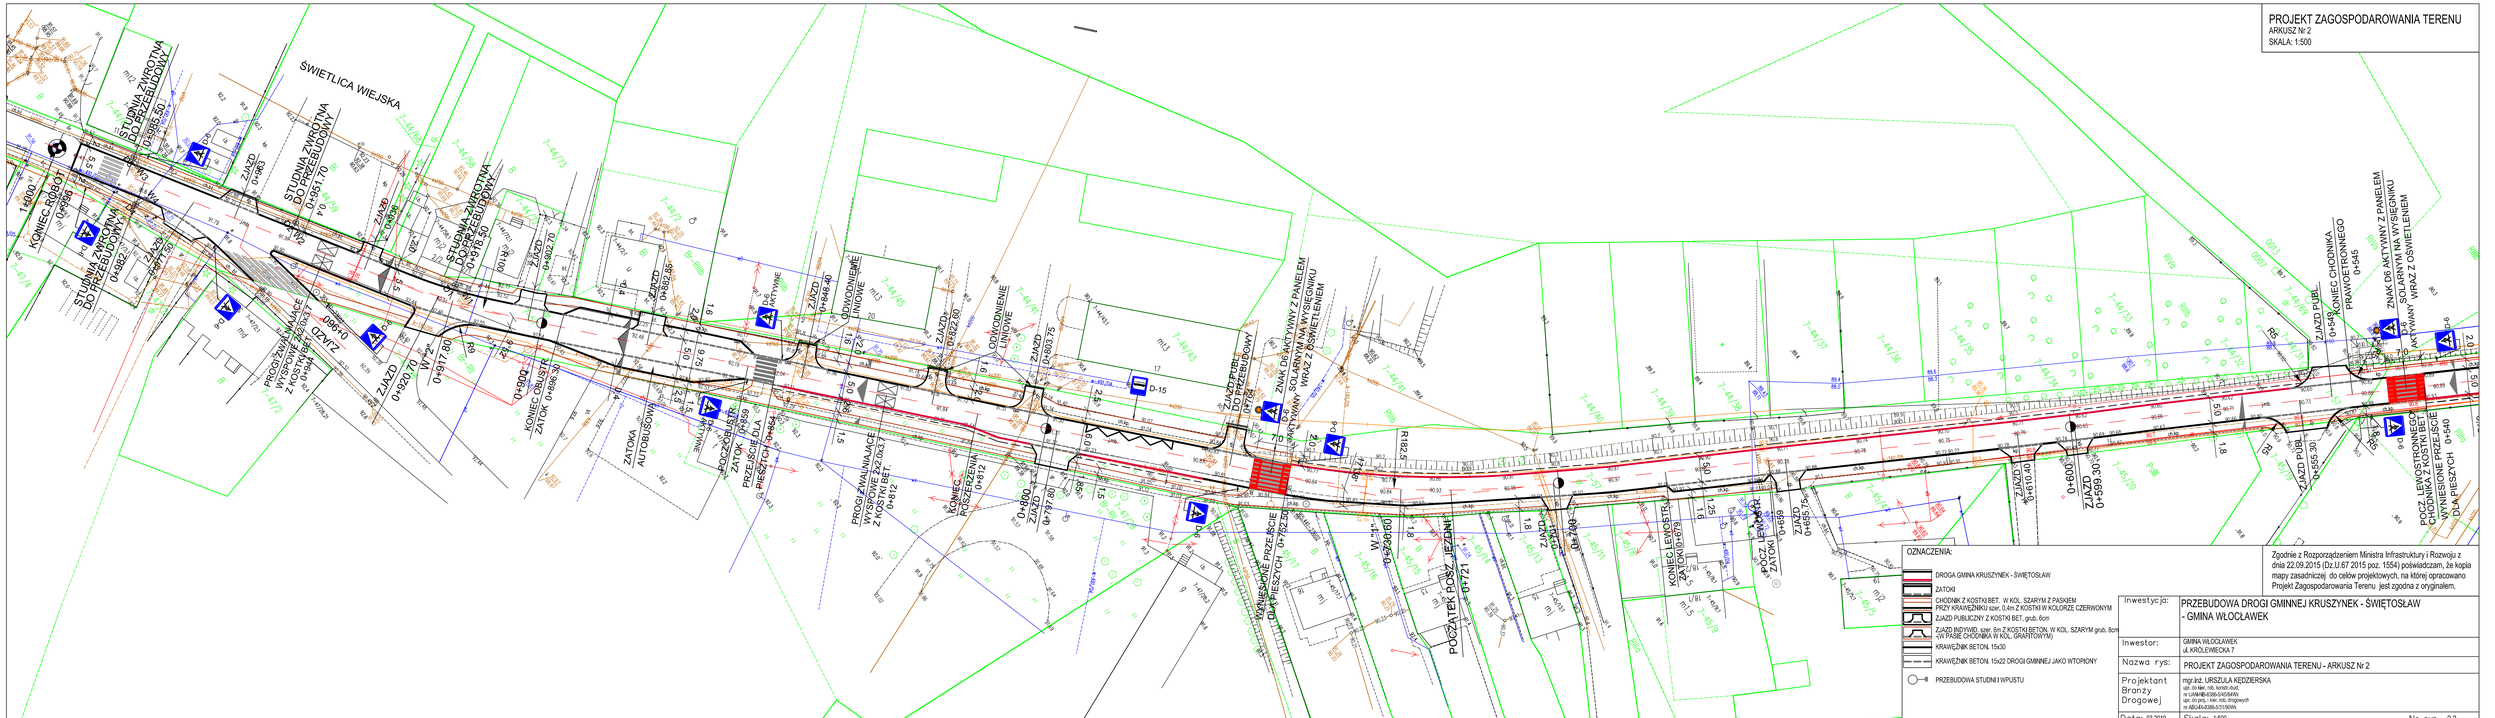
PROJEKT ZAGOSPODAROWANIA TERENU
ARKUSZ Nr 2
SKALA: 1:500
ŚWIETLICA WIEJSKA
STUDNIA ZWROTNA DO PRZEBUDOWY
KONIEC ROBÓT
ZJAZD
ZJAZD PUBL. DO PRZEBUDOWY
ODWODNIENIE LINIOWE
ZNAK D6 AKTYWNY Z PANELEM INFORMACYJNYM WYSIĘGNIKU SOLARNYM WRAZ Z OŚWIETLENIEM
PROGI ZWALNIAJĄCE WYSOKOŚCI 12CM Z KOSTKI BET.
ZATOKA AUTOBUSOWA
POCZĄTEK ROBÓT
ZATOKI PRZESUNIĘTE DLA PRZEJŚĆ PIESZYCH
KONIEC ROBÓT
KONIEC ZATOKI
POCZĄTEK ZATOKI
WYNIESIONE PRZEJŚCIE DLA PIESZYCH
POCZĄTEK POBOCZA UTWARDZONEGO
KONIEC LEWOSTRONNEJ ZATOKI
POCZĄTEK LEWOSTRONNEJ ZATOKI
KONIEC POBOCZA UTWARDZONEGO
ZJAZD PUBL. DO PRZEBUDOWY
KONIEC CHODNIKA
POCZĄTEK CHODNIKA
POCZ. LEWOSTRONNEJ ZATOKI I CHODNIKA Z WYNIESIONYM PRZEJŚCIEM DLA PIESZYCH
OZNACZENIA:
DROGA GMINA KRUSZYNEK - ŚWIĘTOSŁAW
ZATOKI
CHODNIK Z KOSTKI BET. W KOL. SZARYM Z PASKIEM PRZY KRAWĘŻNIKU szer. 0,4m Z KOSTKI W KOLORZE CZERWONYM
ZJAZD PUBLICZNY Z KOSTKI BET. grub. 8cm
ZJAZD INDYWID. szer. 6m Z KOSTKI BETON. W KOL. SZARYM grub. 8cm +W PASIE CHODNIKA W KOL. GNARTOWYM
KRAWĘŻNIK BETON. 15x30
KRAWĘŻNIK BETON. 15x22 DROGI GMINNEJ JAKO WTOPIONY
PRZEBUDOWA STUDNI I WPUSTU
Zgodnie z Rozporządzeniem Ministra Infrastruktury i Rozwoju z dnia 22.09.2015 (Dz.U.67 2015 poz. 1554) poświadczam, że kopia mapy zasadniczej do celów projektowych, na której opracowano Projekt Zagospodarowania Terenu jest zgodna z oryginałem.
Inwestycja: PRZEBUDOWA DROGI GMINNEJ KRUSZYNEK - ŚWIĘTOSŁAW - GMINA WŁOCŁAWEK
Inwestor: GMINA WŁOCŁAWEK ul.KRÓLEWIECKA 7
Nazwa rys: PROJEKT ZAGOSPODAROWANIA TERENU - ARKUSZ Nr 2
Projektant Branży Drogowej: mgr.inż. URSZULA KĘDZIERSKA upr. do kier. rob. konstr.-bud. w LUW/KIE-6366/UA/06/W upr. do proj. i kier. rob. drogowych w ABU/KIE-6366/U/10/WIN
Data: 03.2019
Skala: 1:500
Nr rys. 2.2