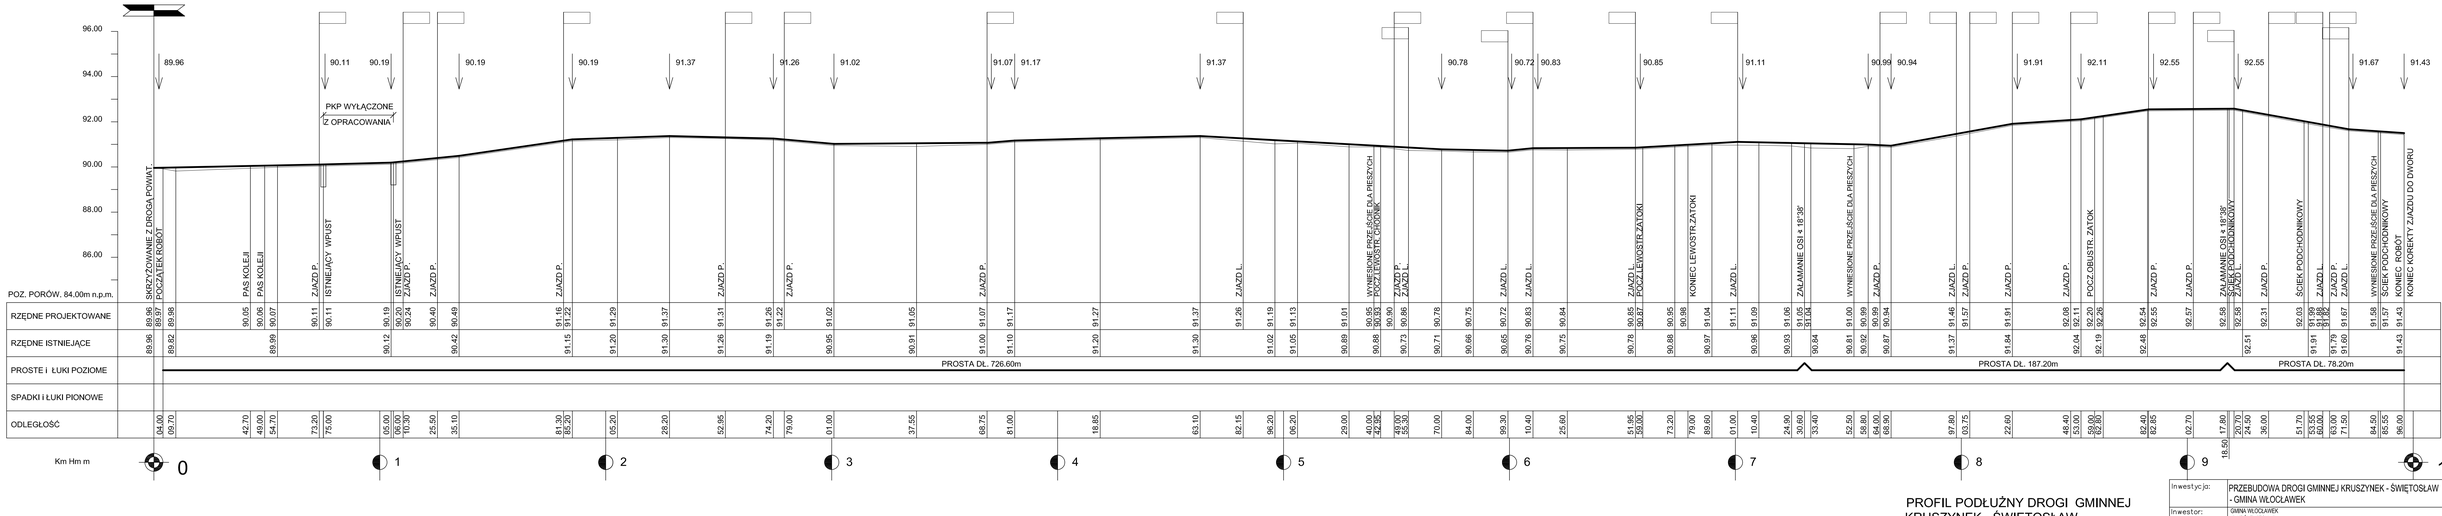

PROFIL PODŁUŻNY DROGI GMINNEJ
KRUSZYNEK - ŚWIĘTOSŁAW
gm. WŁOCŁAWEK
SKALA 1:100/1000

Inwestycja:	PRZEBUDOWA DROGI GMINNEJ KRUSZYNEK - ŚWIĘTOSŁAW - GMINA WŁOCŁAWEK
Inwestor:	GMINA WŁOCŁAWEK ul. KRÓLEWIECKA 7
Nazwa rys:	PROFIL PODŁUŻNY 0+004 DO 0+960
Projektant Branży drogowej	mgr.inż. URSZULA KĘDZIERSKA nr UPRAWNIEŃ 0064/89 nr UAN/BE/0306/04/04/WK upr. do proj. i kier. rob. drogowych nr ADLUC-0306-5/2190/WK
Data: 03.2019	Skala: 1:100/1000 Nr rys. 3