PRZEKRÓJ KONSTRUKCYJNY

SKALA 1:50

a) - OD Km 0+004 DO Km 0+184
- DLA NAWIERZCHNI JEZDNI Z CHODNIKIEM - SZER. 1.6m
- ODC. OD 0+184 DO 0+545 - SZER. 2.0m

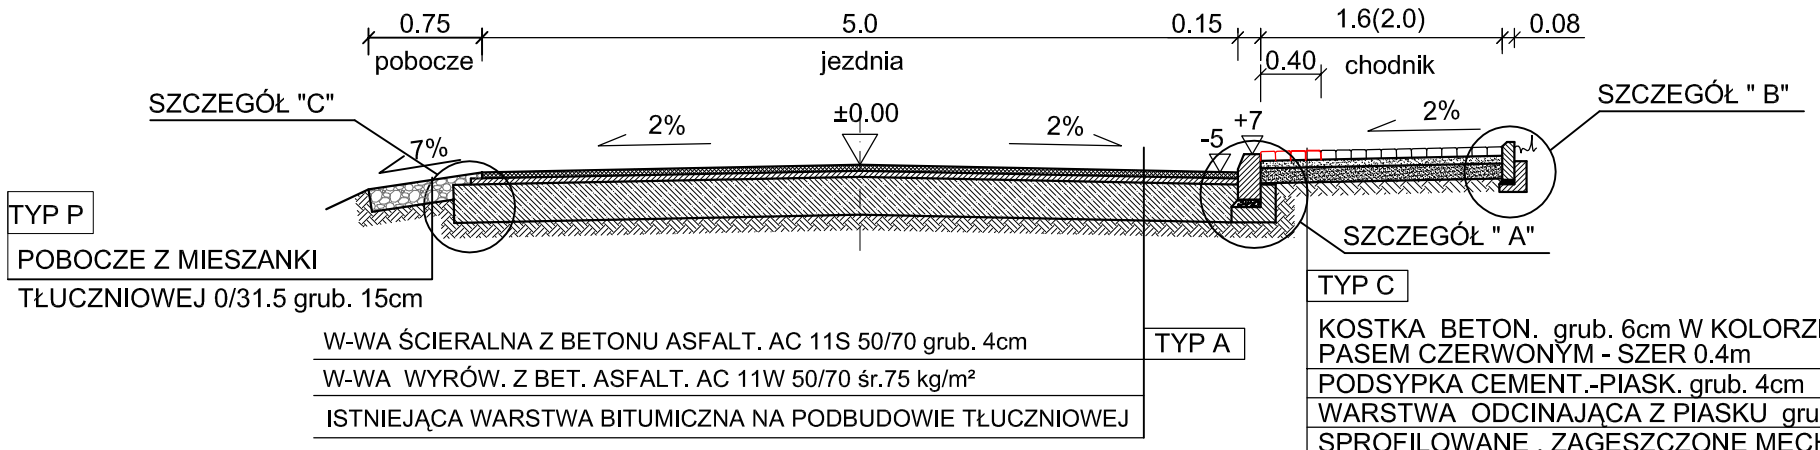

b) - OD Km 0+075 DO Km 0+108
- DLA NAWIERZCHNI JEZDNI Z CHODNIKIEM I ŚCIEKIEM PRZYCHKRAWĘŻNIKOWYM

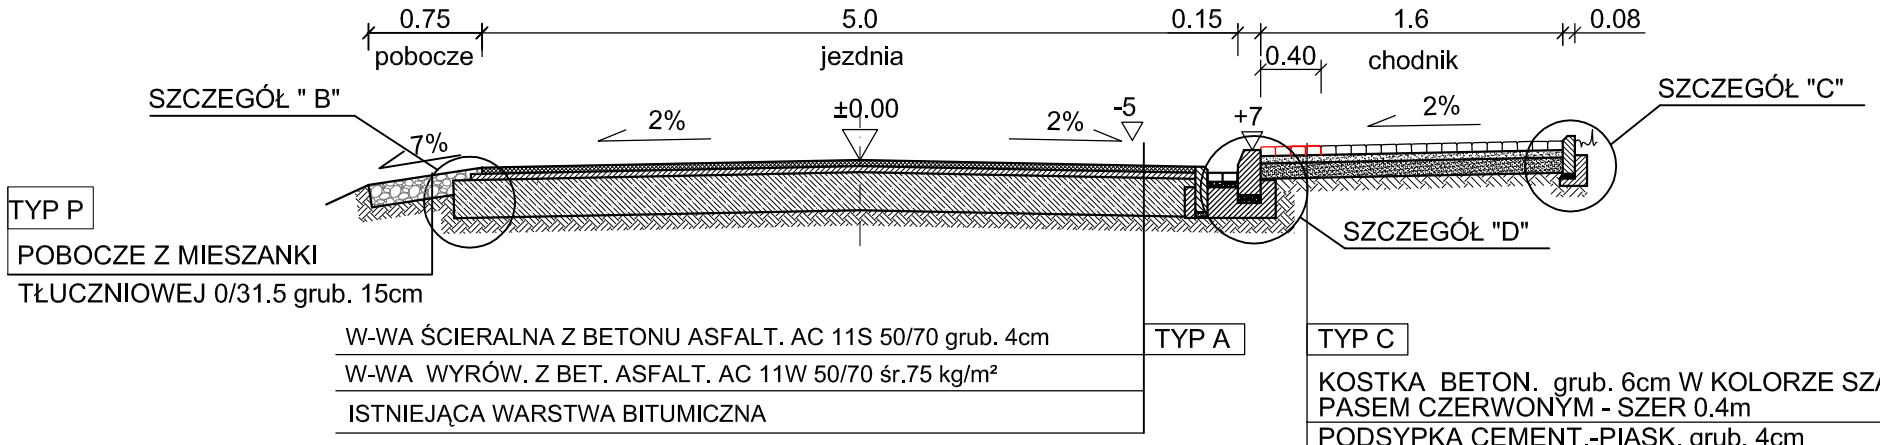

SZCZEGÓŁ "A"
SKALA 1:10

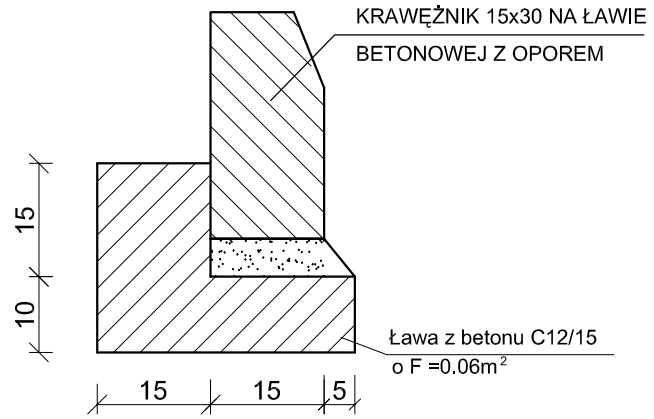

SZCZEGÓŁ "B"
SKALA 1:10

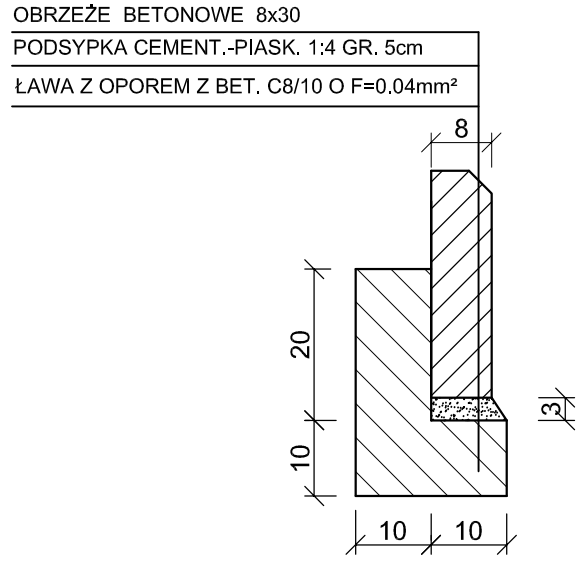

SZCZEGÓŁ "C"
SKALA 1:10

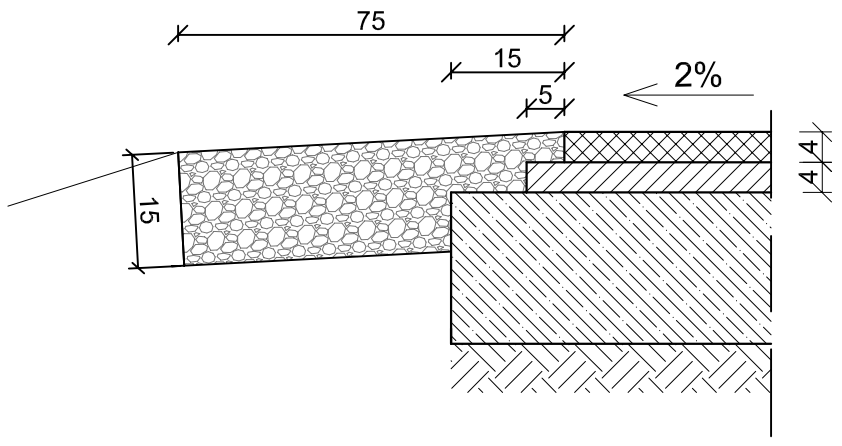

SZCZEGÓŁ "D"
SKALA 1:10

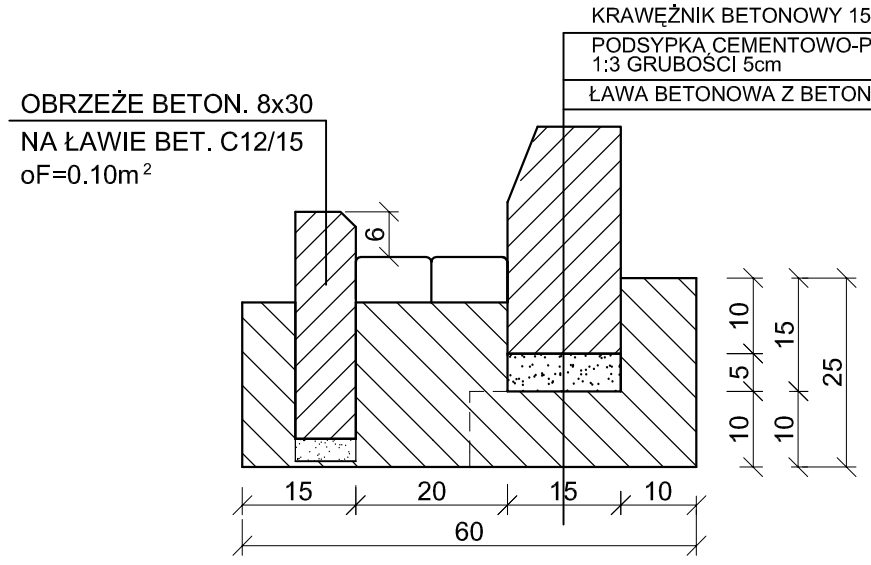

* UWAGA:
DLA ODC. OD 0+184 DO 0+545
szer. CHODNIKA 2,0m

Inwestycja:	PRZEBUDOWA DROGI GMINNEJ KRUSZYNEK - ŚWIĘTOSŁAW - GMINA WŁOCŁAWEK
Inwestor:	GMINA WŁOCŁAWEK ul. KRÓLEWIECKA 7
Nazwa rys:	PRZEKRÓJ KONSTRUKCJI NAWIERZCHNI JEZDNI
Projektant Branży Drogowej	mgr.inż. URSZULA KĘDZIERSKA upr. do kier. rob. konstr.-bud. nr UAN-NB-8386-5/45/84Wk upr. do proj. i kier. rob. drogowych nr ABU-IX-8386-5/31/90Wk
Data: 03.2019	Skala: 1:50; 1:10 Nr rys. 4.1