


WYNIESIONE PRZEJŚCIE DLA PIESZYCH
SKALA: 1:50

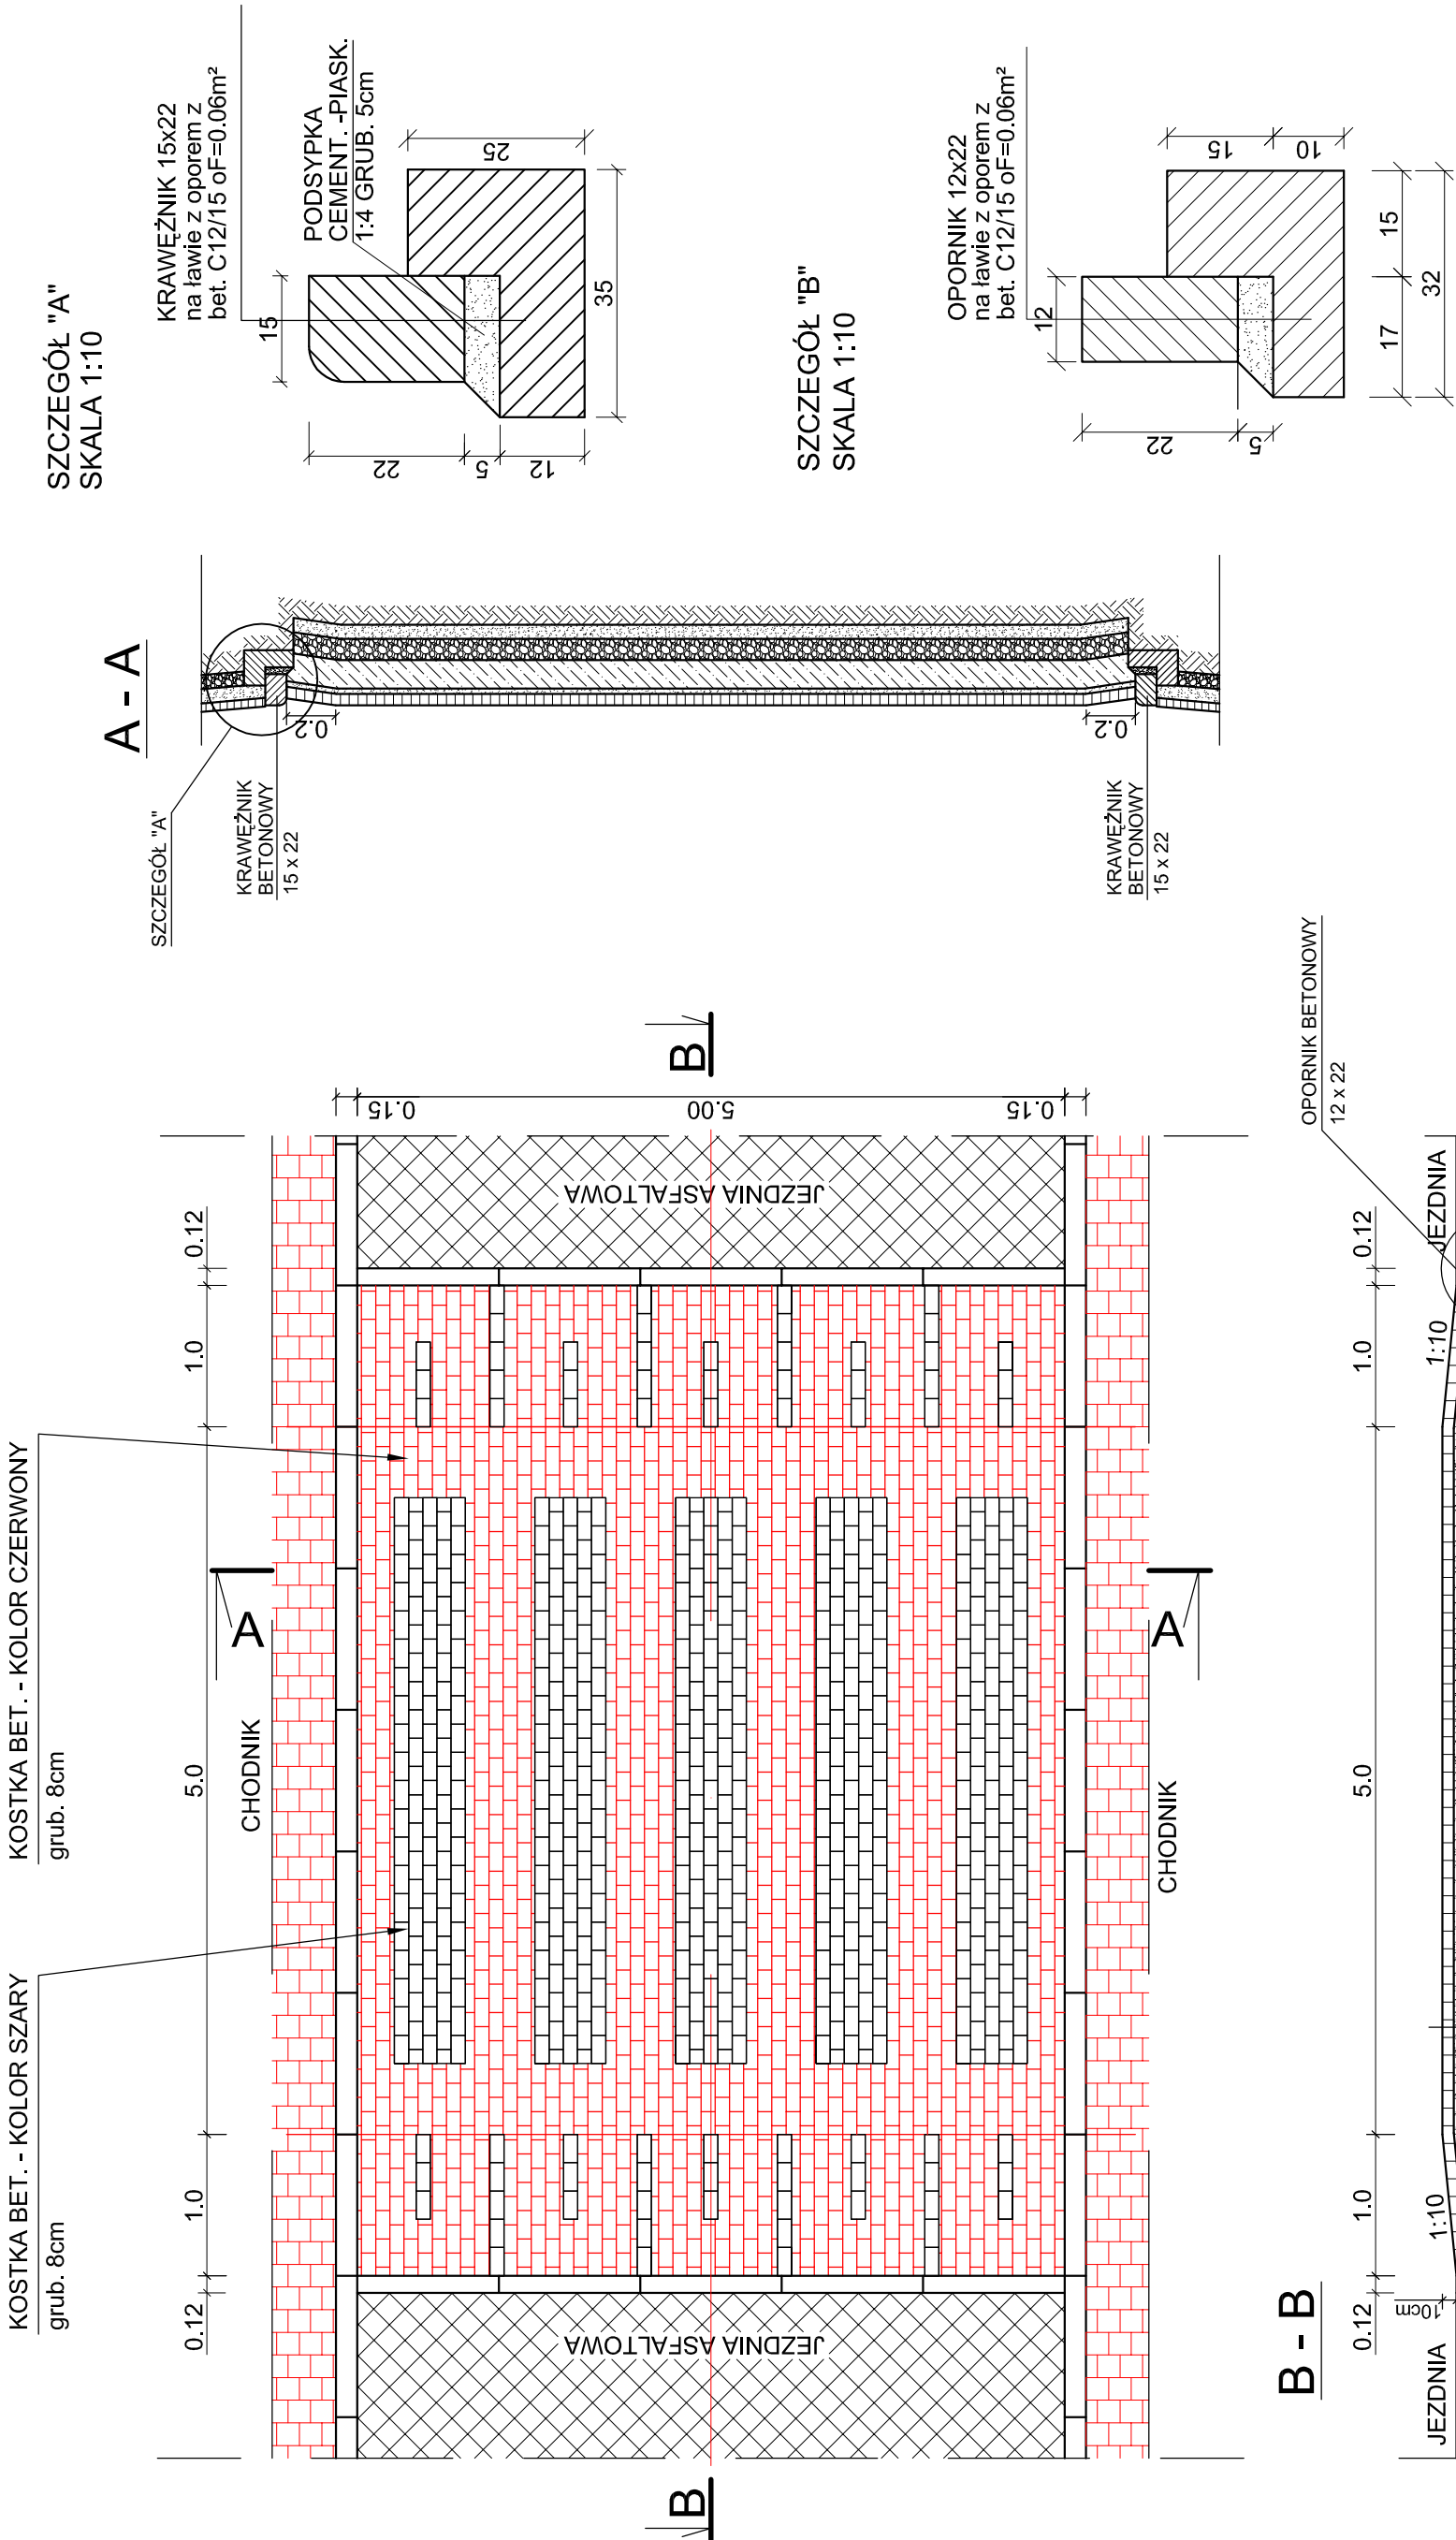

Inwestycja:	PRZEBUDOWA DROGI GMINNEJ KRUSZYNEK - ŚWIĘTOSŁAW
Inwestor:	- GMINA WŁOCLAWEK
Nazwa rys:	GMINA WŁOCLAWEK ul. KRÓLEWIECKA 7
Projektant	WYNIESIONE PRZEJŚCIE DLA PIESZYCH
Branży	mgr.inż. URSZULA KĘDZIERSKA
Drogowej	upr. do kier. rob. konstr.-bud. nr UAN-NB-8386-5/45/64/Wk upr. do proj. i kier. rob. drogowych nr ABU-IX-8386-5/31/90/Wk
Data: 03.2019	Skala: 1:50; 1:10
	Nr rys. 6