
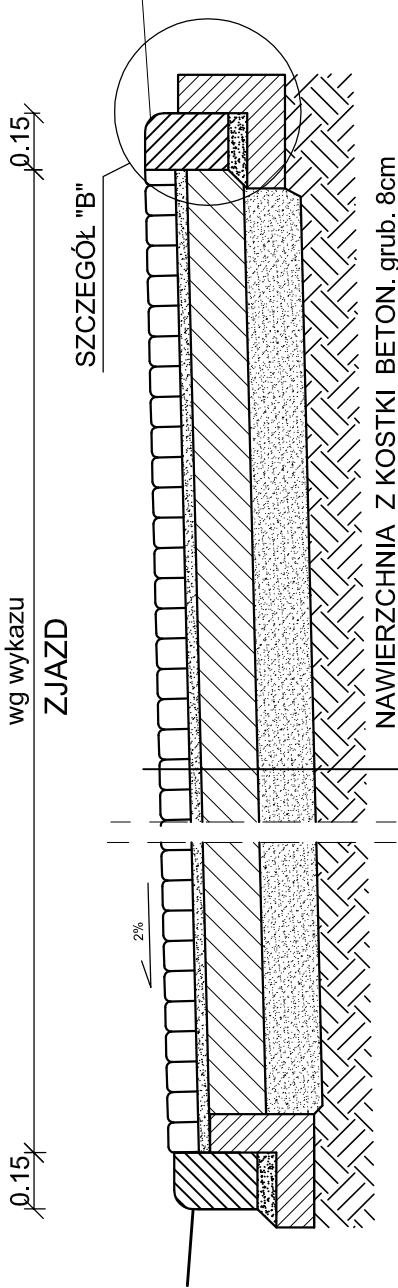


SCHEMAT ZJAZDU PUBLICZNEGO

SKALA: 1:50

Nawierzchnia z kostki betonowej  
w kolorze szarym grub. 8cm

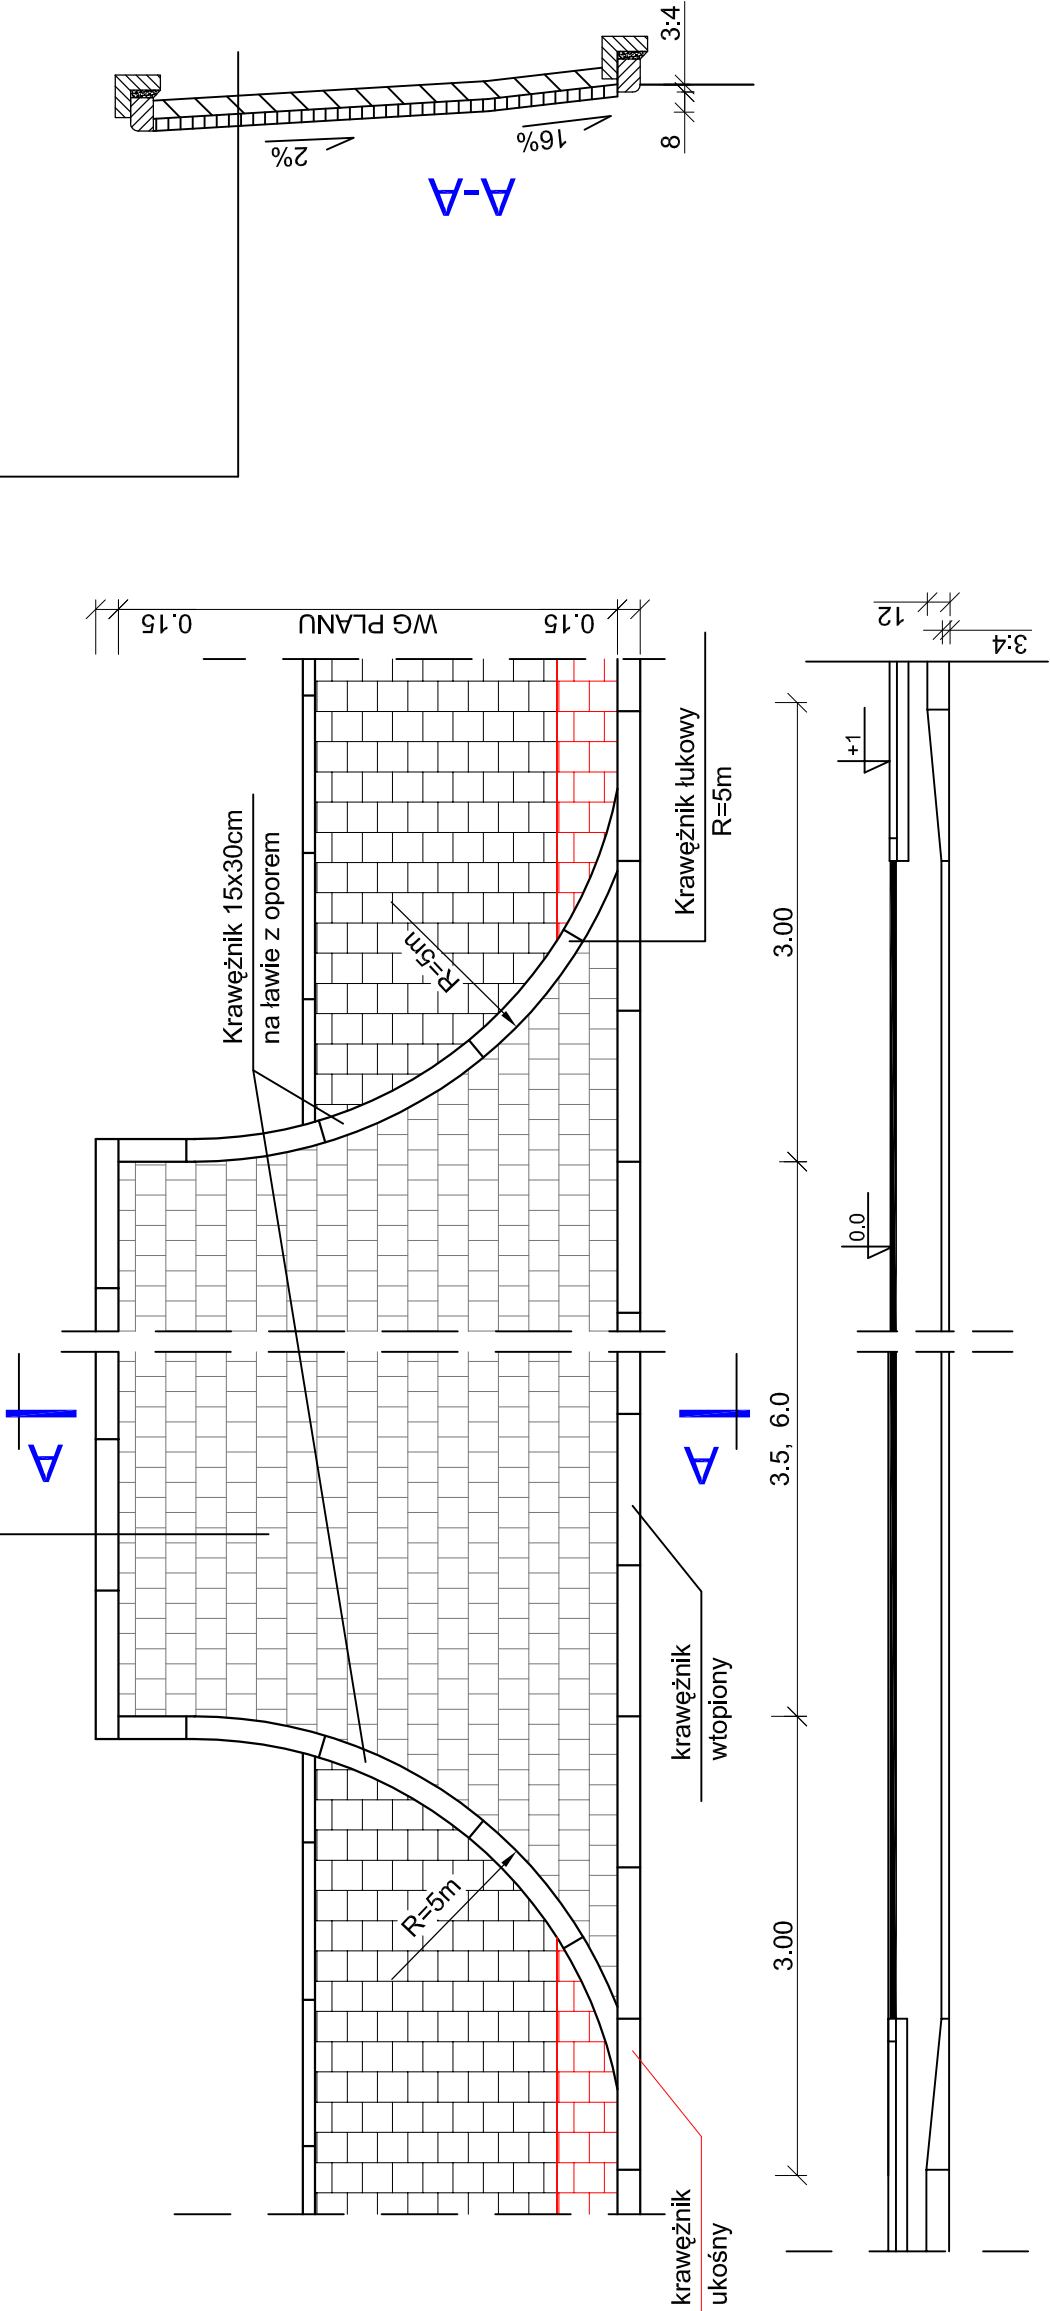

Inwestycja:	PRZEBUDOWA DRÓGI GMINNEJ KRUSZYNEK - ŚWIĘTOSŁAW
Inwestor:	- GMINA WŁOCŁAWEK
Nazwa rys:	GMINA WŁOCŁAWEK ul. KRÓLEWIECKA 7
Projektant	SCHEMAT ZJAZDU PUBLICZNEGO
Branży	mgr.inż. URSZULA KĘDZIEŃSKA
Drogowej	upr. do kier. rob. konstr.-bud. nr UAN-NB-8386-5/45/64/Wk upr. do proj. i kier. rob. drogowych nr ABU-IX-8386-5/31/90/Wk
Data: 03.2019	Skala: 1:50; 1:10
Nr rys.	7.1