




ELEWACJA ZACHODNIA 1 : 100

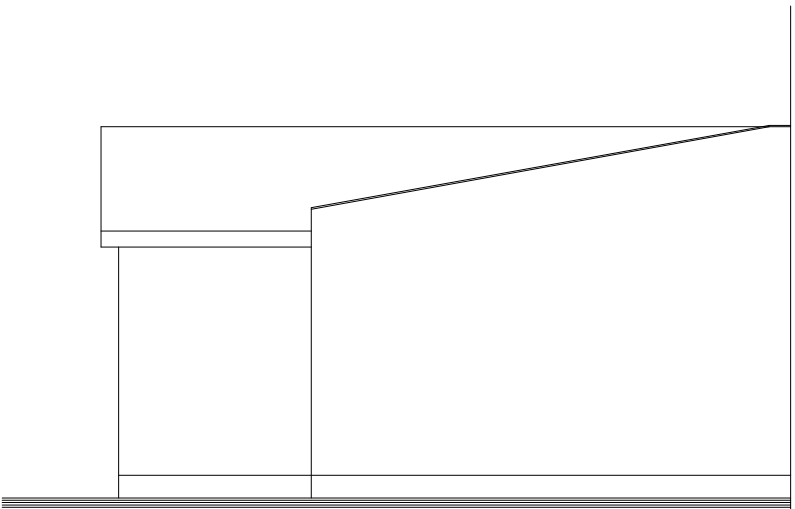

ELEWACJA POŁUDNIOWA 1 : 100

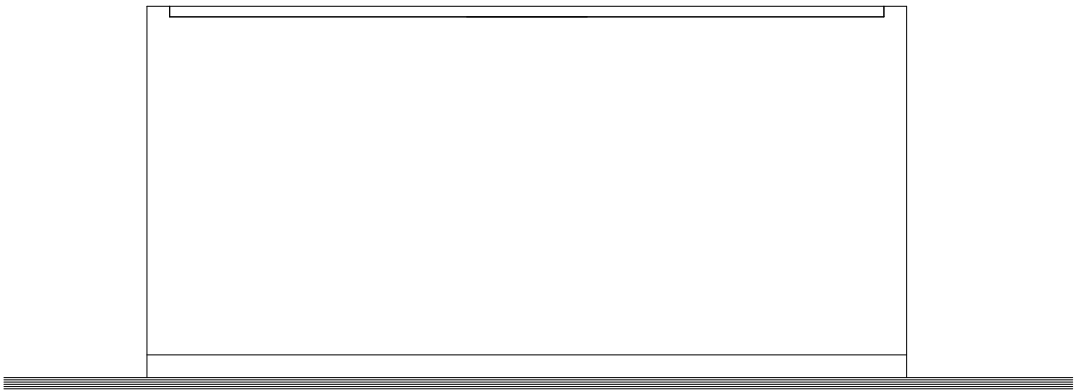

ELEWACJA WSCHODNIA - W GRANICY 1 : 100

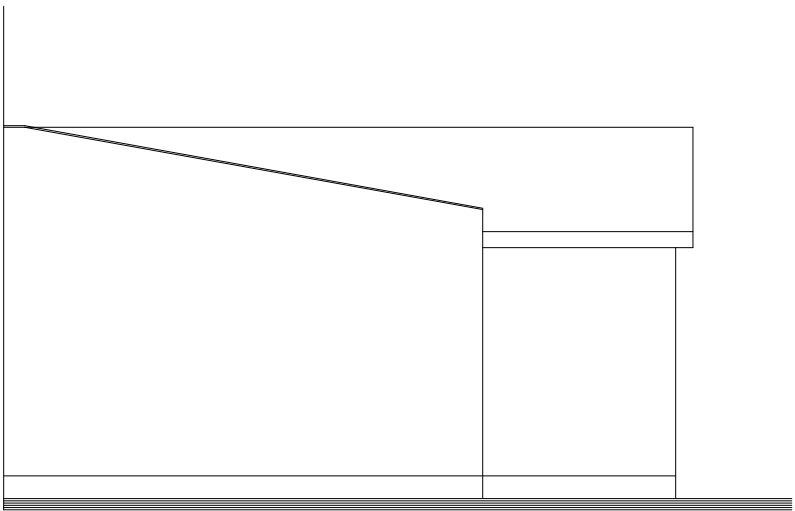

ELEWACJA PÓŁNOCNA 1 : 100

PROJEKTOWANIE I NADZÓR BUDOWLANY GABRIELA BABIŃSKA WŁOCŁAWEK UL.CHMIELNA 22A/1 TEL.54232-52-88				
OBIEKT	ROZBUDOWA I PRZEBUDOWA WRAZ ZE ZMIANĄ KONSTRUKCJI DACHU BUDYNKU ISTNIEJĄCEJ SZATNI SPORTOWEJ PRZY BOISKU PIŁKARSKIM W MIEJSCOWOŚCI KRUSZYN			
ADRES	KRUSZYN GM WŁOCŁAWEK DZ. NR 76/19 I 69/4 OBRĘB 0012			Nr.Rys.
TYTUŁ RYSUNKU	ELEWACJE INWENTARYZACJA		Skala 1: 100	1IN
PROJEKTANT	Nr uprawnień	Specjalność	Data	
MGR INŻ. ARCH. BARTŁOMIEJ BABIŃSKI	KPOKK IA 18/2005	architektoniczna do projektowania bez ograniczeń	29.04.2019	
SPRAWDZAJĄCY	Nr uprawnień	Specjalność	Data	
MGR INŻ. ARCH. JOANNA ADAMSKA	KPOKK IA 59/2009	architektoniczna do projektowania bez ograniczeń	29.04.2019	