


BUDYNEK SĄSIEDNI

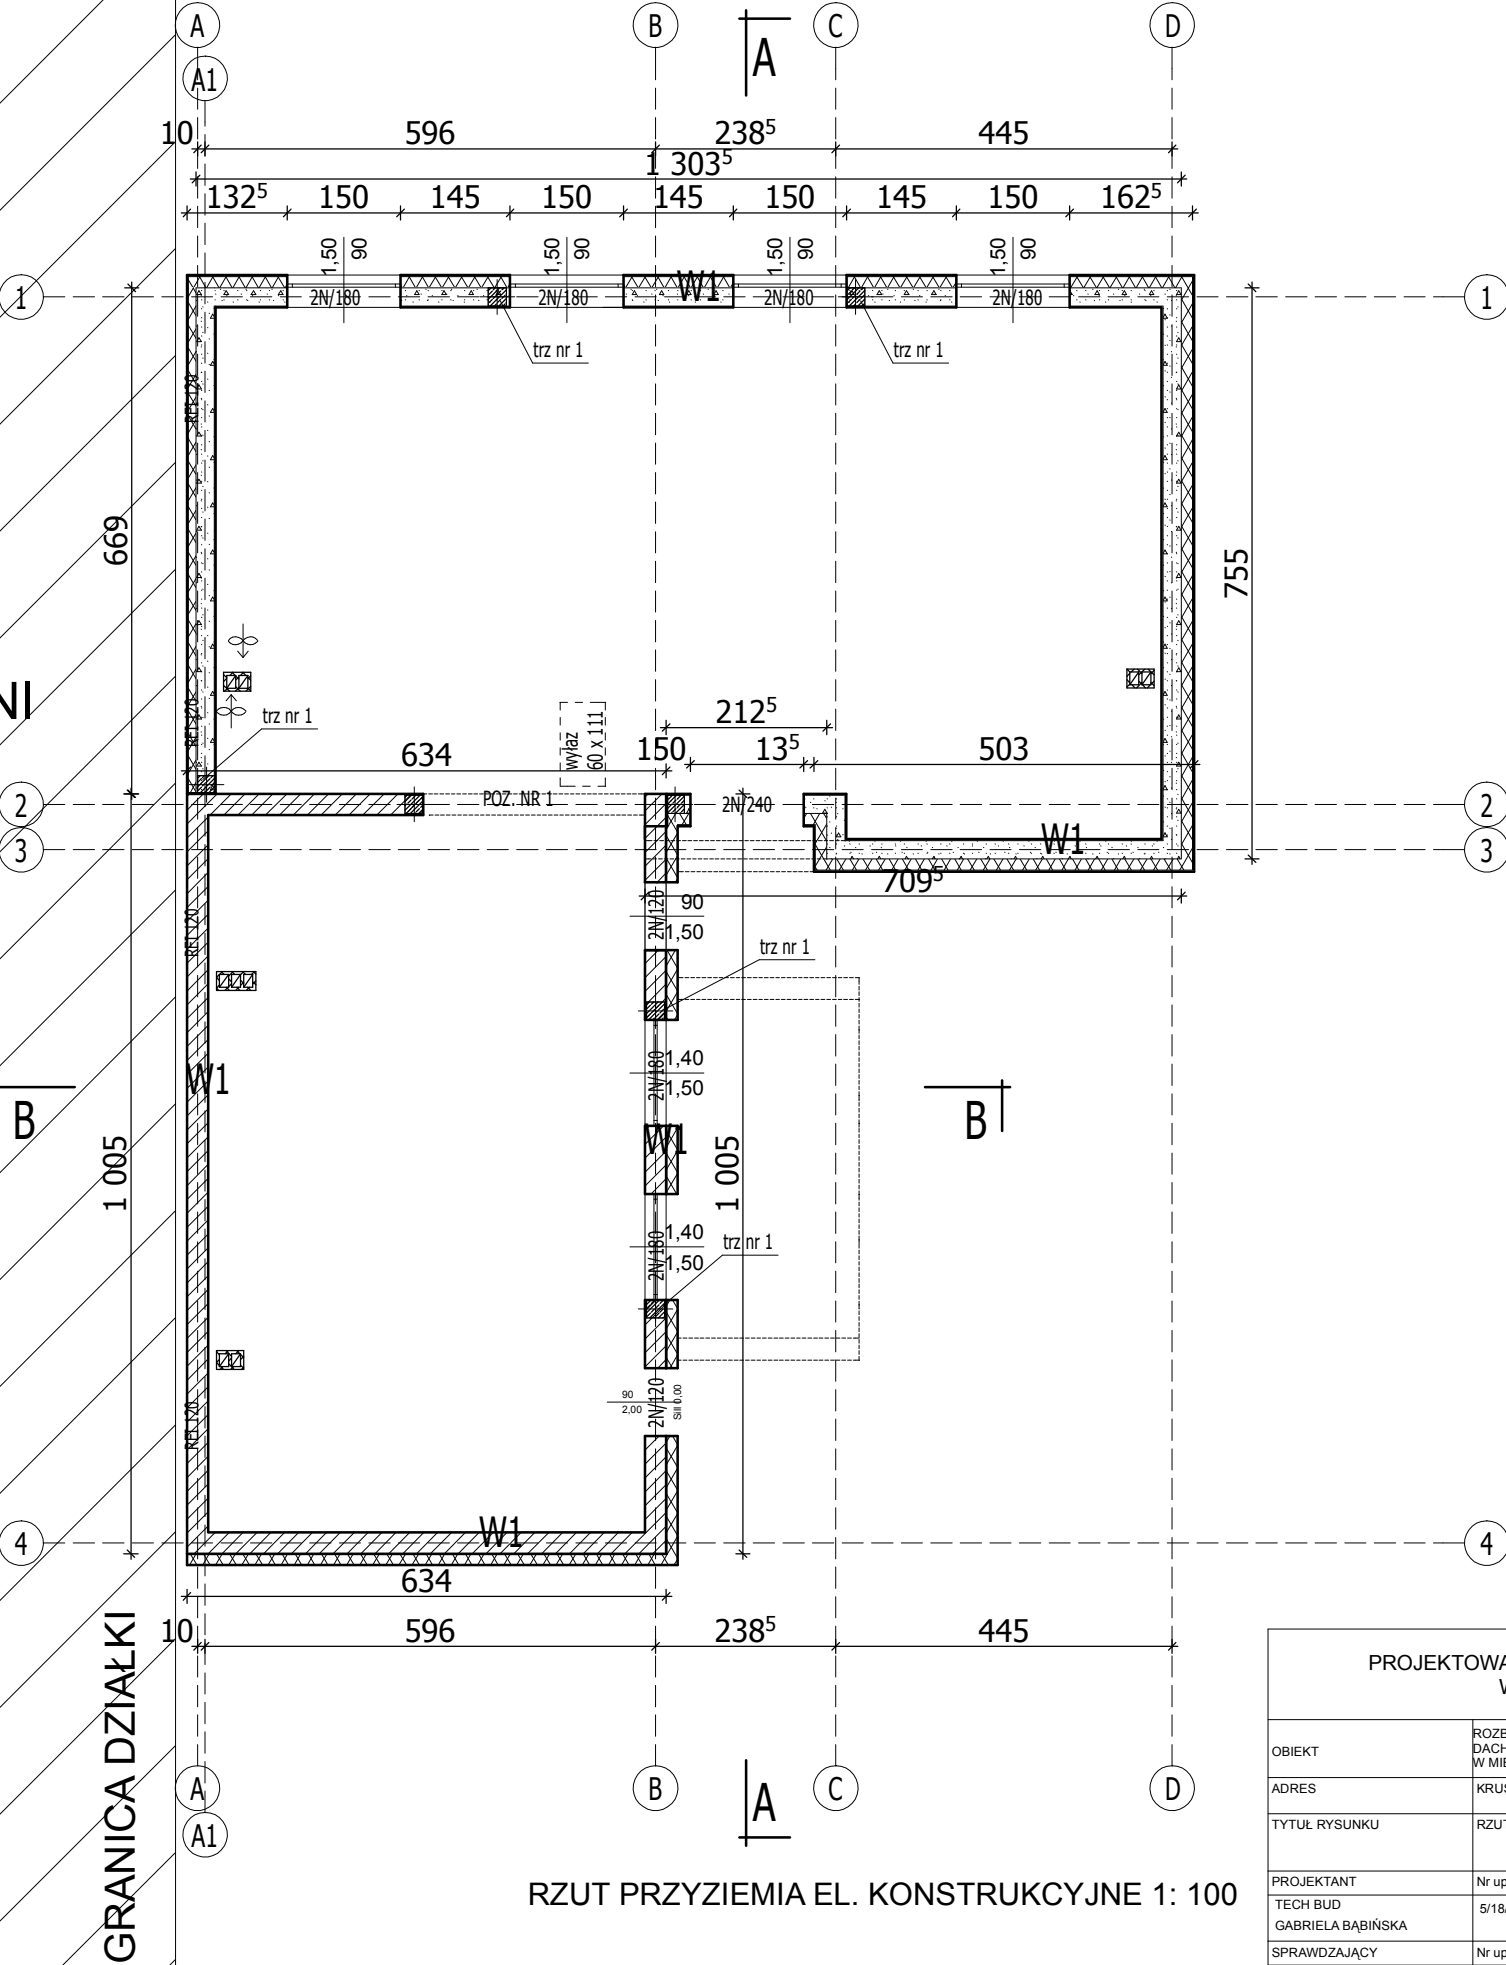

RZUT PRZYZIEMIA EL. KONSTRUKCYJNE 1: 100

PROJEKTOWANIE I NADZÓR BUDOWLANY GABRIELA BABIŃSKA WŁOCLAWEK UL.CHMIELNA 22A/1 TEL.54232-52-88				
OBIEKT	ROZBUDOWA I PRZEBUDOWA WRAZ ZE ZMIANĄ KONSTRUKCJI DACHU BUDYNKU ISTNIEJĄCEJ SZATNI SPORTOWEJ PRZY BOISKU PIŁKARSKIM W MIEJSCOWOŚCI KRUSZYŃ			
ADRES	KRUSZYŃ GM WŁOCLAWEK DZ. NR 76/19 I 69/4 OBRĘB 0012			Nr.Rys.  <b>2K</b>
TYTUŁ RYSUNKU	RZUT PRZYZIEMIA EL- KONSTRUKCYJNE		Skala 1:100	
PROJEKTANT	Nr uprawnień	Specjalność	Data	
TECH BUD GABRIELA BABIŃSKA	5/18/88 Wk	konstrukcyjno - budowlana	29.04.2019	
SPRAWDZAJĄCY	Nr uprawnień	Specjalność	Data	
INŻ. WAŁDEMAR SKOCZYŁAS	KUP/BO/2261/01	konstrukcyjno - budowlana	29.04.2019	