PRZEKRÓJ KONSTRUKCYJNY

SKALA 1:50

e) - OD Km 0+759 DO Km 0+812
- DLA NAWIERZCHNI JEZDNI Z OBUSTRONNYM CHODNIKIEM

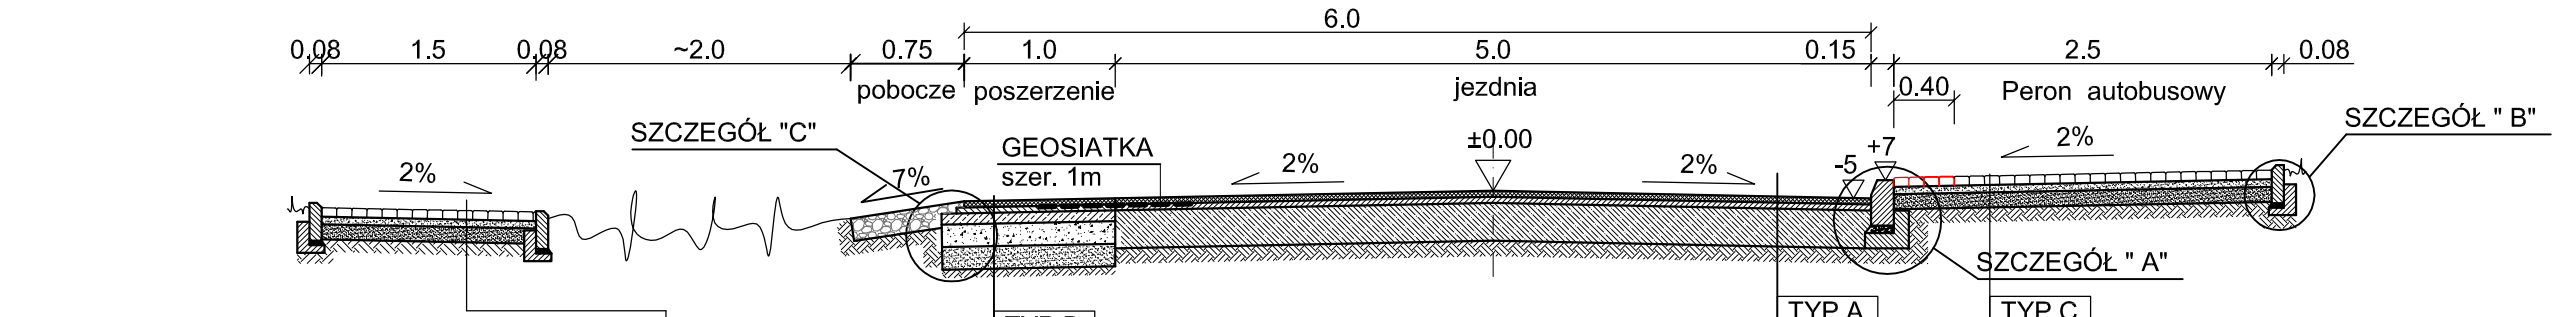

KOSTKA BETON. grub. 6cm W KOLORZE SZARYM
PODSYPKA CEMENT.-PIASK. grub. 4cm
WARSTWA ODCINAJĄCA Z PIASKU grub. 10 cm
SPROFILOWANE , ZAGĘSZCZONE MECHANICZNIE PODŁOŻE GRUNTOWE Is ⩾ 0.97

W-WA ŚCIERALNA Z BETONU ASFALT. AC 11S 50/70 grub. 4cm
GEOSIATKA 100kN szer. 1m
W-WA WYRÓW. Z BET. ASFALT. AC 11W 50/70 śr.75 kg/m²
PODBUDOWA ZASADNICZA Z BET. ASFALT. AC 22P grub. 7cm
PODB. POMOC. Z MIESZANKI ŻWIR.-TŁUCZ. 0/31.5 grub. 20cm
WARSTWA ODCINAJĄCA Z PIASKU grub. 15 cm
SPROFILOWANE , ZAGĘSZCZONE MECHANICZNIE PODŁOŻE GRUNTOWE Is ⩾ 0.97

KOSTKA BETON. grub. 6cm W KOLORZE SZARYM Z PASEM CZERWONYM - SZER 0.4m
PODSYPKA CEMENT.-PIASK. grub. 4cm
WARSTWA ODCINAJĄCA Z PIASKU grub. 10 cm
SPROFILOWANE , ZAGĘSZCZONE MECHANICZNIE PODŁOŻE GRUNTOWE Is ⩾ 0.97

SZCZEGÓŁ "B"
SKALA 1:10

OBRZEŻE BETONOWE 8x30
PODSYPKA CEMENT.-PIASK. 1:4 GR. 5cm
ŁAWA Z OPOREM Z BET. C8/10 O F=0.04mm²

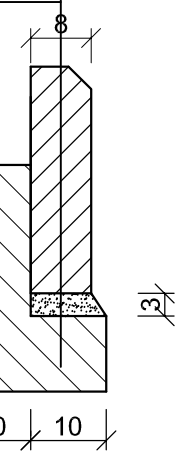

f) - OD Km 0+812 DO Km 0+859
- DLA NAWIERZCHNI JEZDNI Z OBUSTR. CHODNIKAMI

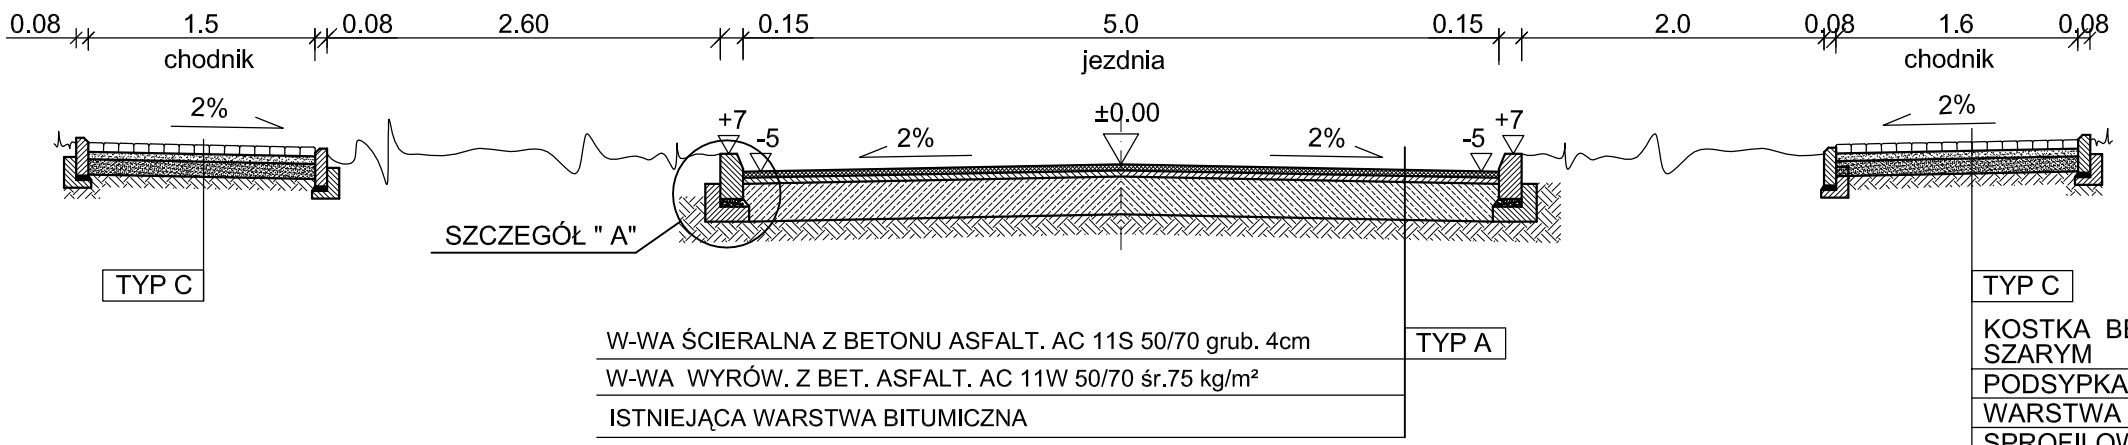

W-WA ŚCIERALNA Z BETONU ASFALT. AC 11S 50/70 grub. 4cm
W-WA WYRÓW. Z BET. ASFALT. AC 11W 50/70 śr.75 kg/m²
ISTNIEJĄCA WARSTWA BITUMICZNA

KOSTKA BETON. grub. 6cm W KOLORZE SZARYM
PODSYPKA CEMENT.-PIASK. grub. 4cm
WARSTWA ODCINAJĄCA Z PIASKU grub. 10 cm
SPROFILOWANE , ZAGĘSZCZONE MECHANICZNIE PODŁOŻE GRUNTOWE Is ⩾ 0.97

SZCZEGÓŁ "A"
SKALA 1:10

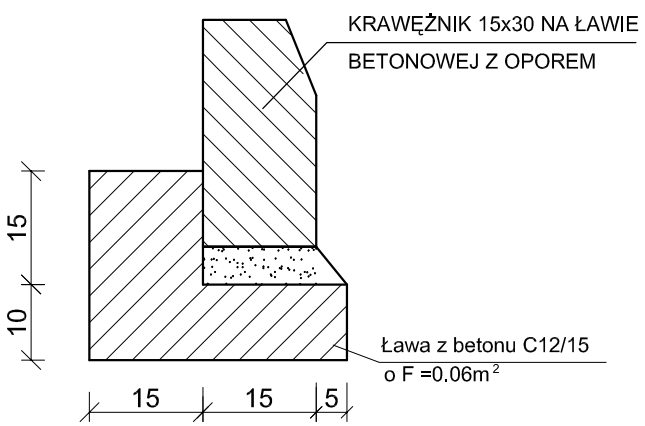

SZCZEGÓŁ "E"
SKALA 1:10

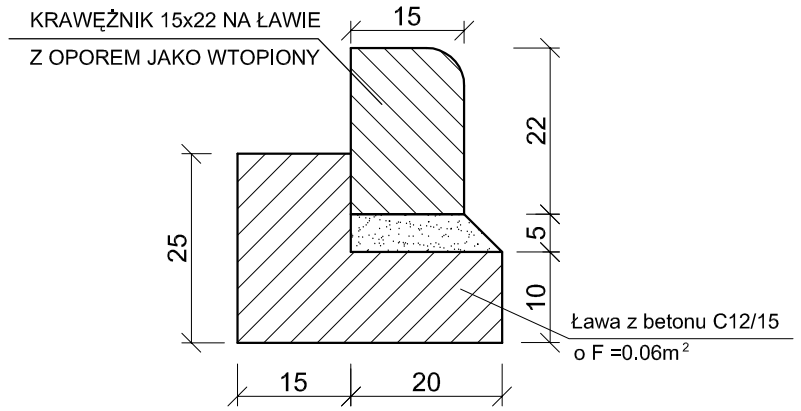

Inwestycja:	PRZEBUDOWA DROGI GMINNEJ KRUSZYNEK - ŚWIĘTOSŁAW - GMINA WŁOCŁAWEK
Inwestor:	GMINA WŁOCŁAWEK ul. KRÓLEWIECKA 7
Nazwa rys:	PRZEKRÓJ KONSTRUKCJI NAWIERZCHNI JEZDNI
Projektant Branży Drogowej	mgr.inż. URSZULA KĘDZIERSKA upr. do kier. rob. konstr.-bud. nr UAN-NB-8386-5/45/84Wk upr. do proj. i kier. rob. drogowych nr ABU-IX-8386-5/31/90Wk
Data: 03.2019	Skala: 1:50; 1:10 — Nr rys. 4.3