


SCHEMAT FURTKI I BRAMY WJAZDOWEJ

SKALA: 1:20

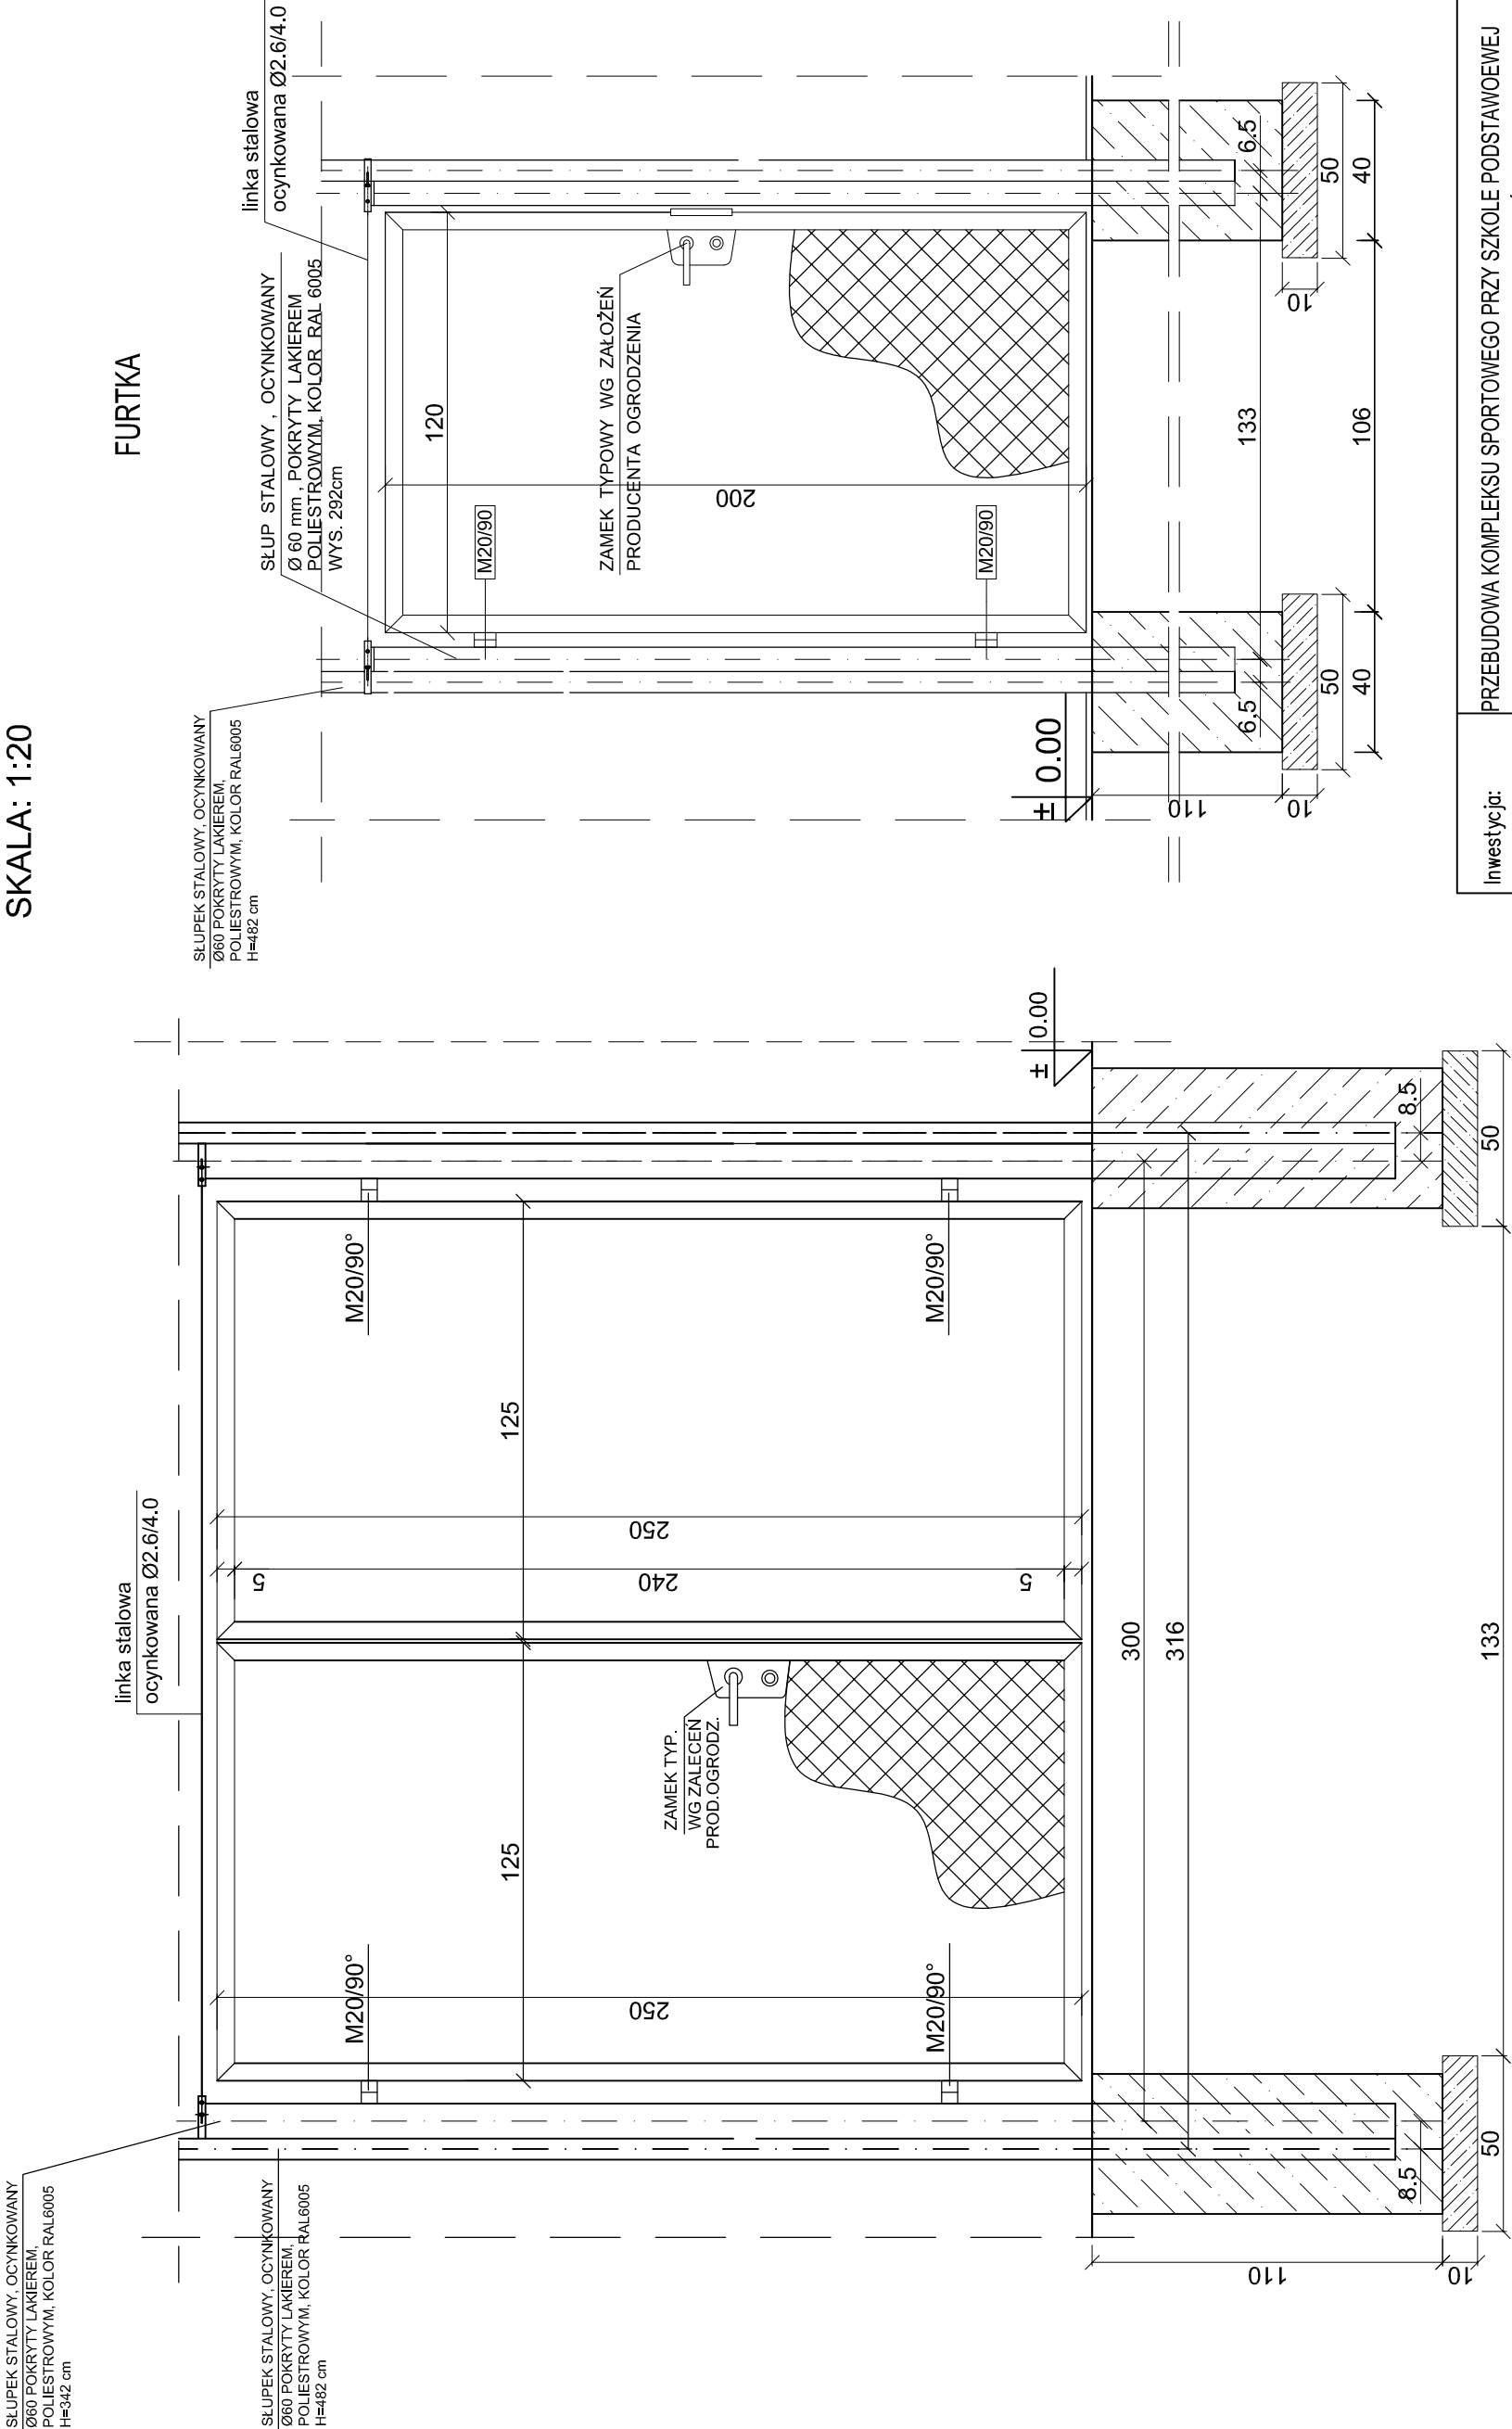

BRAMA WJAZDOWA

Inwestycja:	PRZEBUDOWA KOMPLEKSU SPORTOWEGO PRZY SZKOLE PODSTAWOWEJ Z ODDZIAŁAMI INTEGRACYJNYMI im. J. KORCZAKA W SMÓLNIKU
Inwestor:	GMINA WŁOCŁAWIEK ul. KRÓLEWIECKA 7
Nazwa rys:	SCHEMAT - FURTka I BRAMA WJAZDOWa
Projektant Branży drogowej	mgr.inż. URSZULA KĘDZIERSKA upr. do kier. rob. konstr.-bud. nr UAN-ME-8386-5/45/64/VK upr. do proj. i kier. rob. drogowych nr ABU-LX-8386-531/60/VK
Data: 01.2019	Skala: 1:20 Nr rys. 10