


SKOCZNIA DO SKOKU W DAL

SKALA 1:100

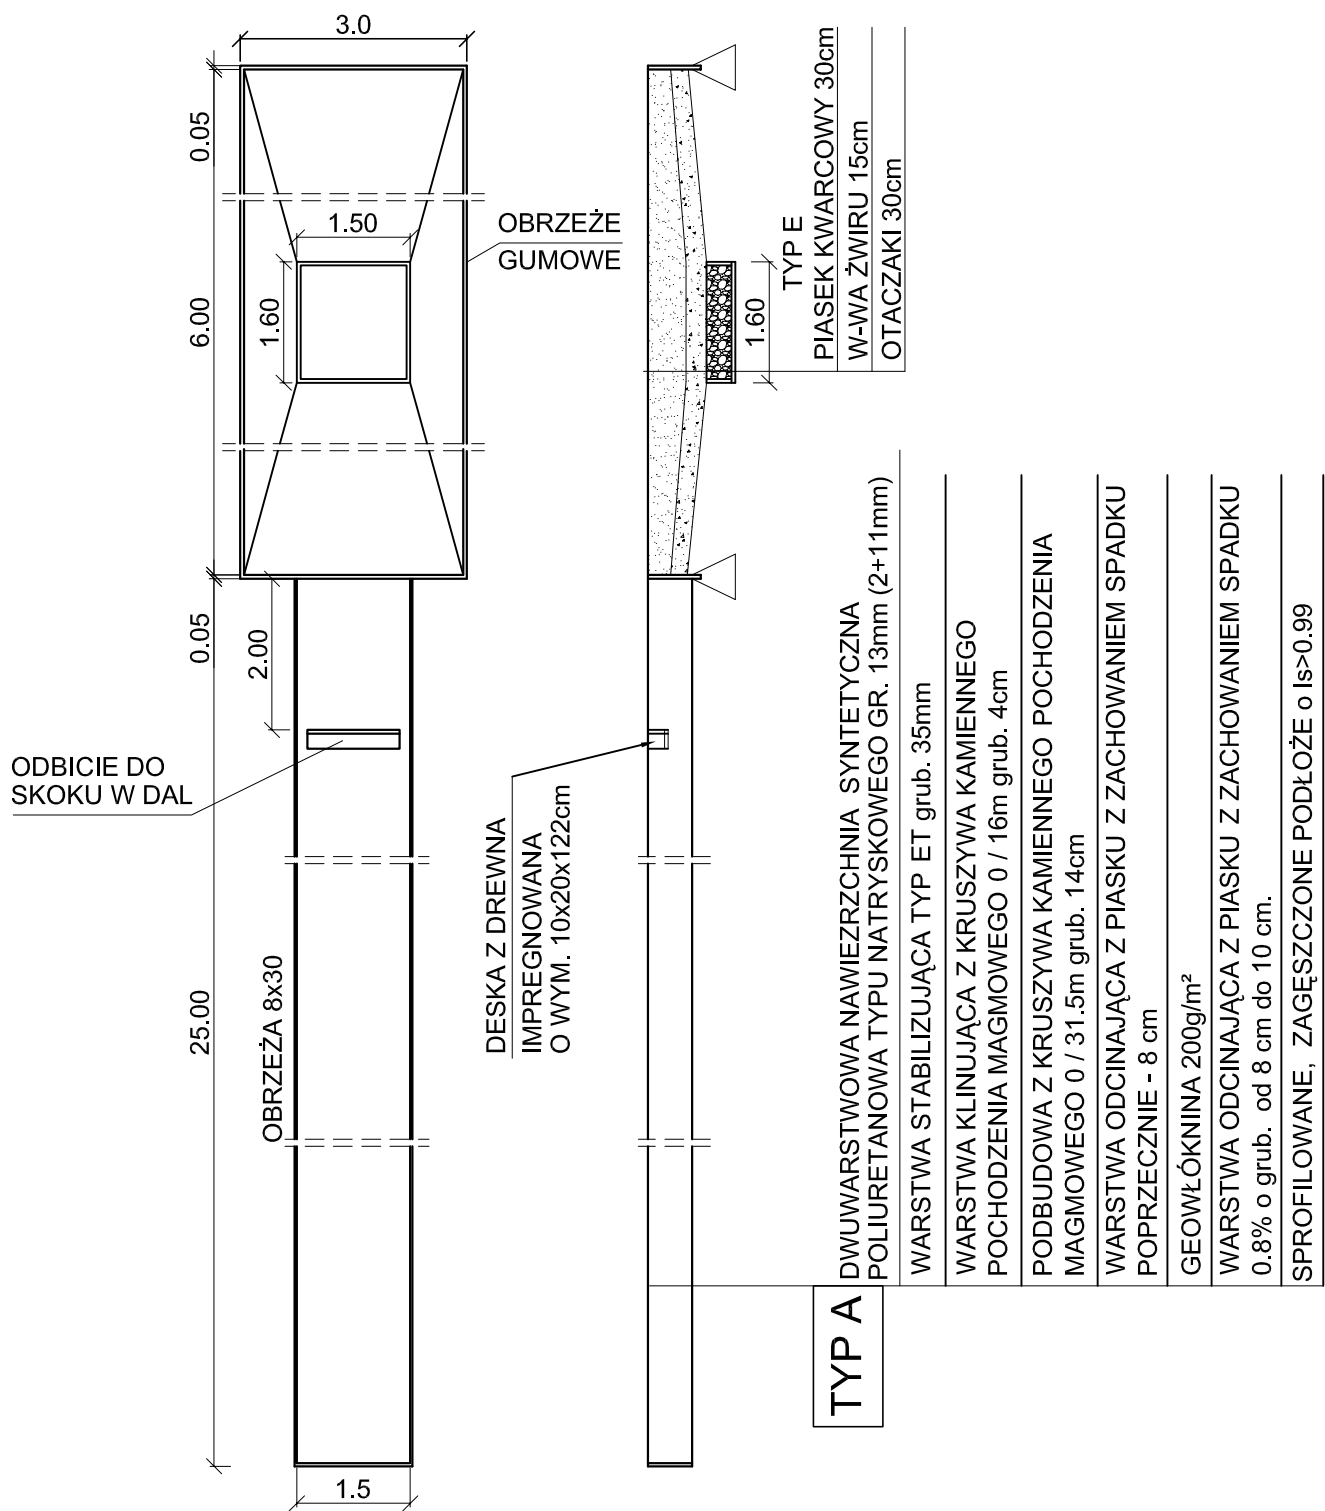

Inwestycja:	PRZEBUDOWA KOMPLEKSU SPORTOWEGO PRZY SZKOLE PODSTAWOWEJ Z ODDZIAŁAMI INTEGRACYJNYMI im. J. KORCZAKA W SMÓLNIE
Inwestor:	GMINA WŁOCŁAWEK ul. KRÓLEWIECKA 7
Nazwa rys:	SCHEMAT SKOCZNI DO SKOKU W DAL
Projektant Branży drogowej	mgr.inż. URSZULA KĘDZIERSKA upr. do kier. rob. konstr.-bud. nr UAN-NB-8386-5/45/84Wk upr. do proj. i kier. rob. drogowych nr ABU-IX-8386-5/31/90Wk
Data: 01.2019	Skala: 1:100