


PRZEKRÓJ KONSTRUKCYJNY NAWIERZCHNI BOISKA
I ROZBIEŻNI DO SKOKU W DAL

SKALA 1:10

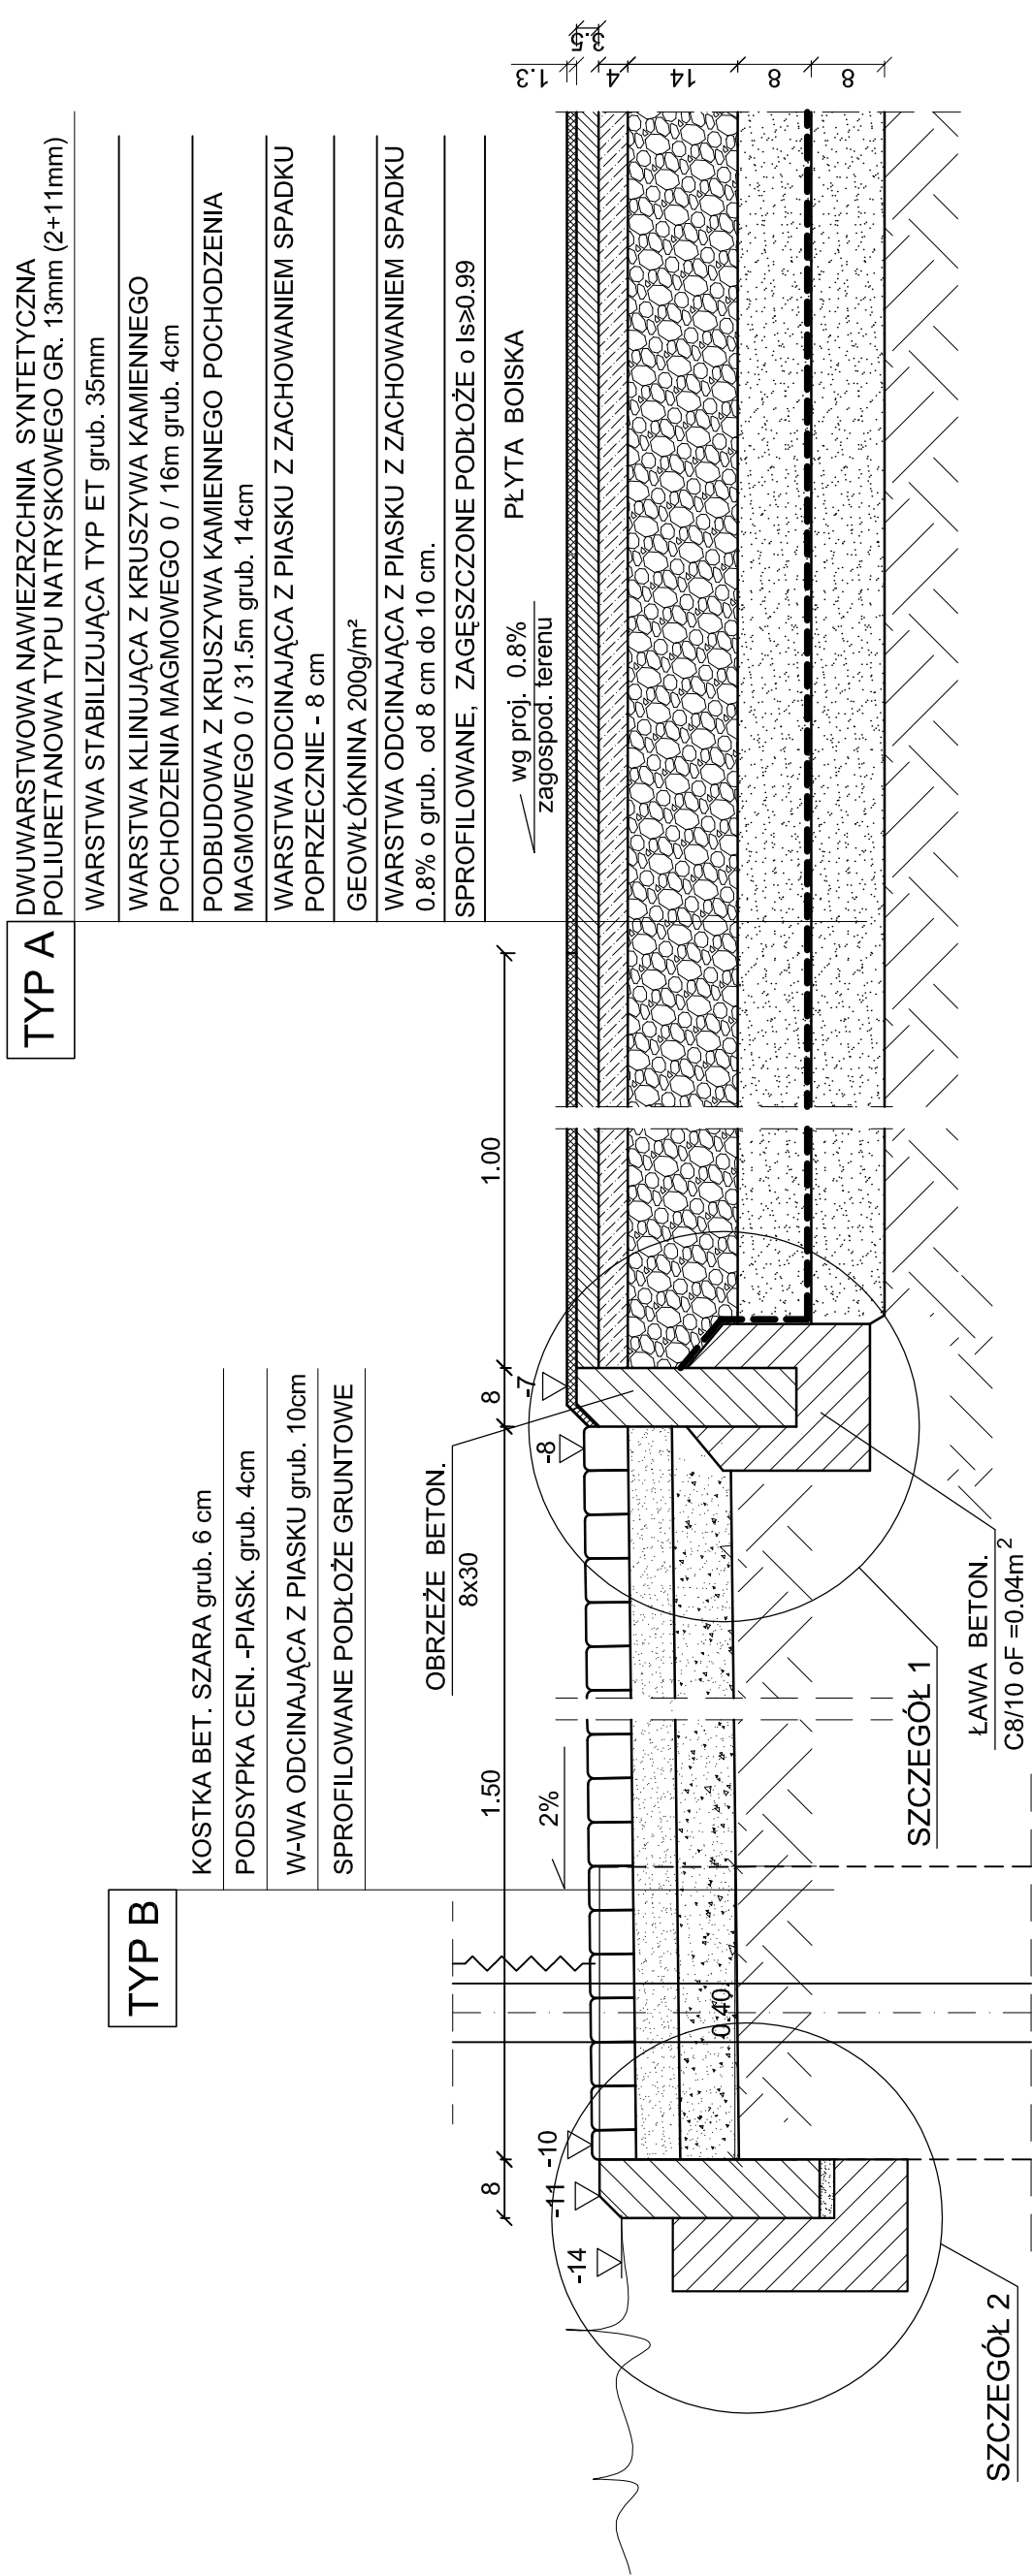


SZCZEGÓŁ 2

SKALA 1:10

SZCZEGÓŁ 1

SKALA 1:10

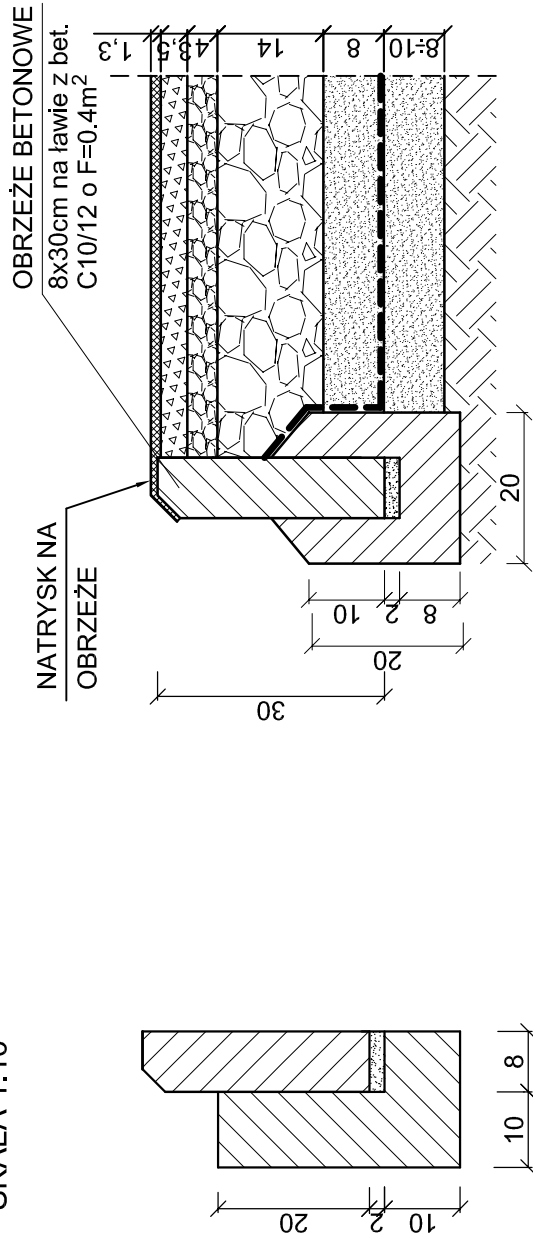

Inwestycja:	PRZEBUDOWA KOMPLEKSU SPORTOWEGO PRZY SZKOLE PODSTAWOWEJ Z ODDZIAŁAMI INTEGRACYJNYMI im. J. KORCZAKA W SMÓLNIKU		
Inwestor:	GMINA WŁOCŁAWEK ul. KRÓLEWIECKA 7		
Nazwa rys:	KONSTRUKCJA NAWIERZCHNI PŁYTY BOISKA I ROZBIEŻNI DO SKOKU W DAL		
Projektant Branży drogowej	mgr.inż. URSZULA KĘDZJERSKA upr. do kier. rob. konst.-bud. nr UAN-NB-8386-545/94Wlk upr. do proj. i kier. rob. drogowych nr ABU-LK-8386-5/31/90Wlk		
Data:	01.2019	Skala:	1:10, 1:100 Nr rys. 6