



# KONSTRUKCYJNY NAWIERZCHNI CHODNIKA TYP B

SKALA 1:20

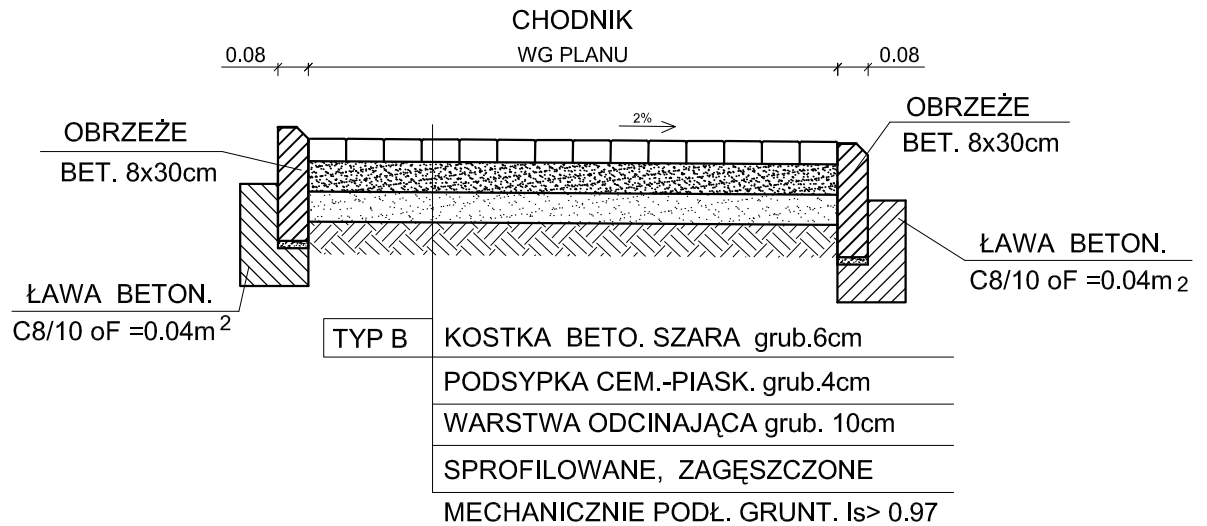

## SZCZEGÓŁ "A"

SKALA 1:10

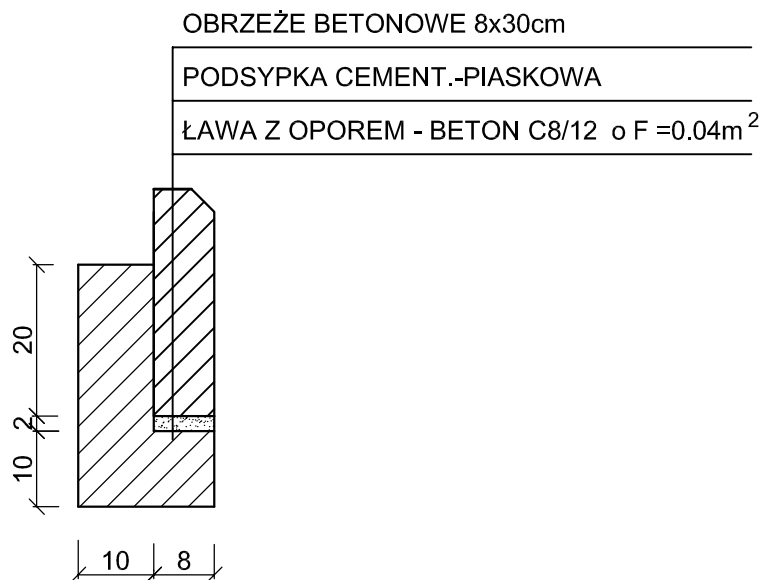

Inwestycja:	PRZEBUDOWA KOMPLEKSU SPORTOWEGO PRZY SZKOLE PODSTAWOWEJ Z ODDZIAŁAMI INTEGRACYJNYMI im. J. KORCZAKA W SMÓLNIKU
Inwestor:	GMINA WŁOCŁAWEK ul. KRÓLEWIECKA 7
Nazwa rys:	PRZEKRÓJ KONSTRUKCYJNY CHODNIKA
Projektant Branży drogowej	mgr.inż. URSZULA KĘDZIERSKA upr. do kier. rob. konstr.-bud. nr UAN-NB-8386-5/45/84Wk upr. do proj. i kier. rob. drogowych nr ABU-IX-8386-5/31/90Wk
Data: 01.2019	Skala: 1:50; 1:10

Nr rys. 7