


SKALA: 1:1000

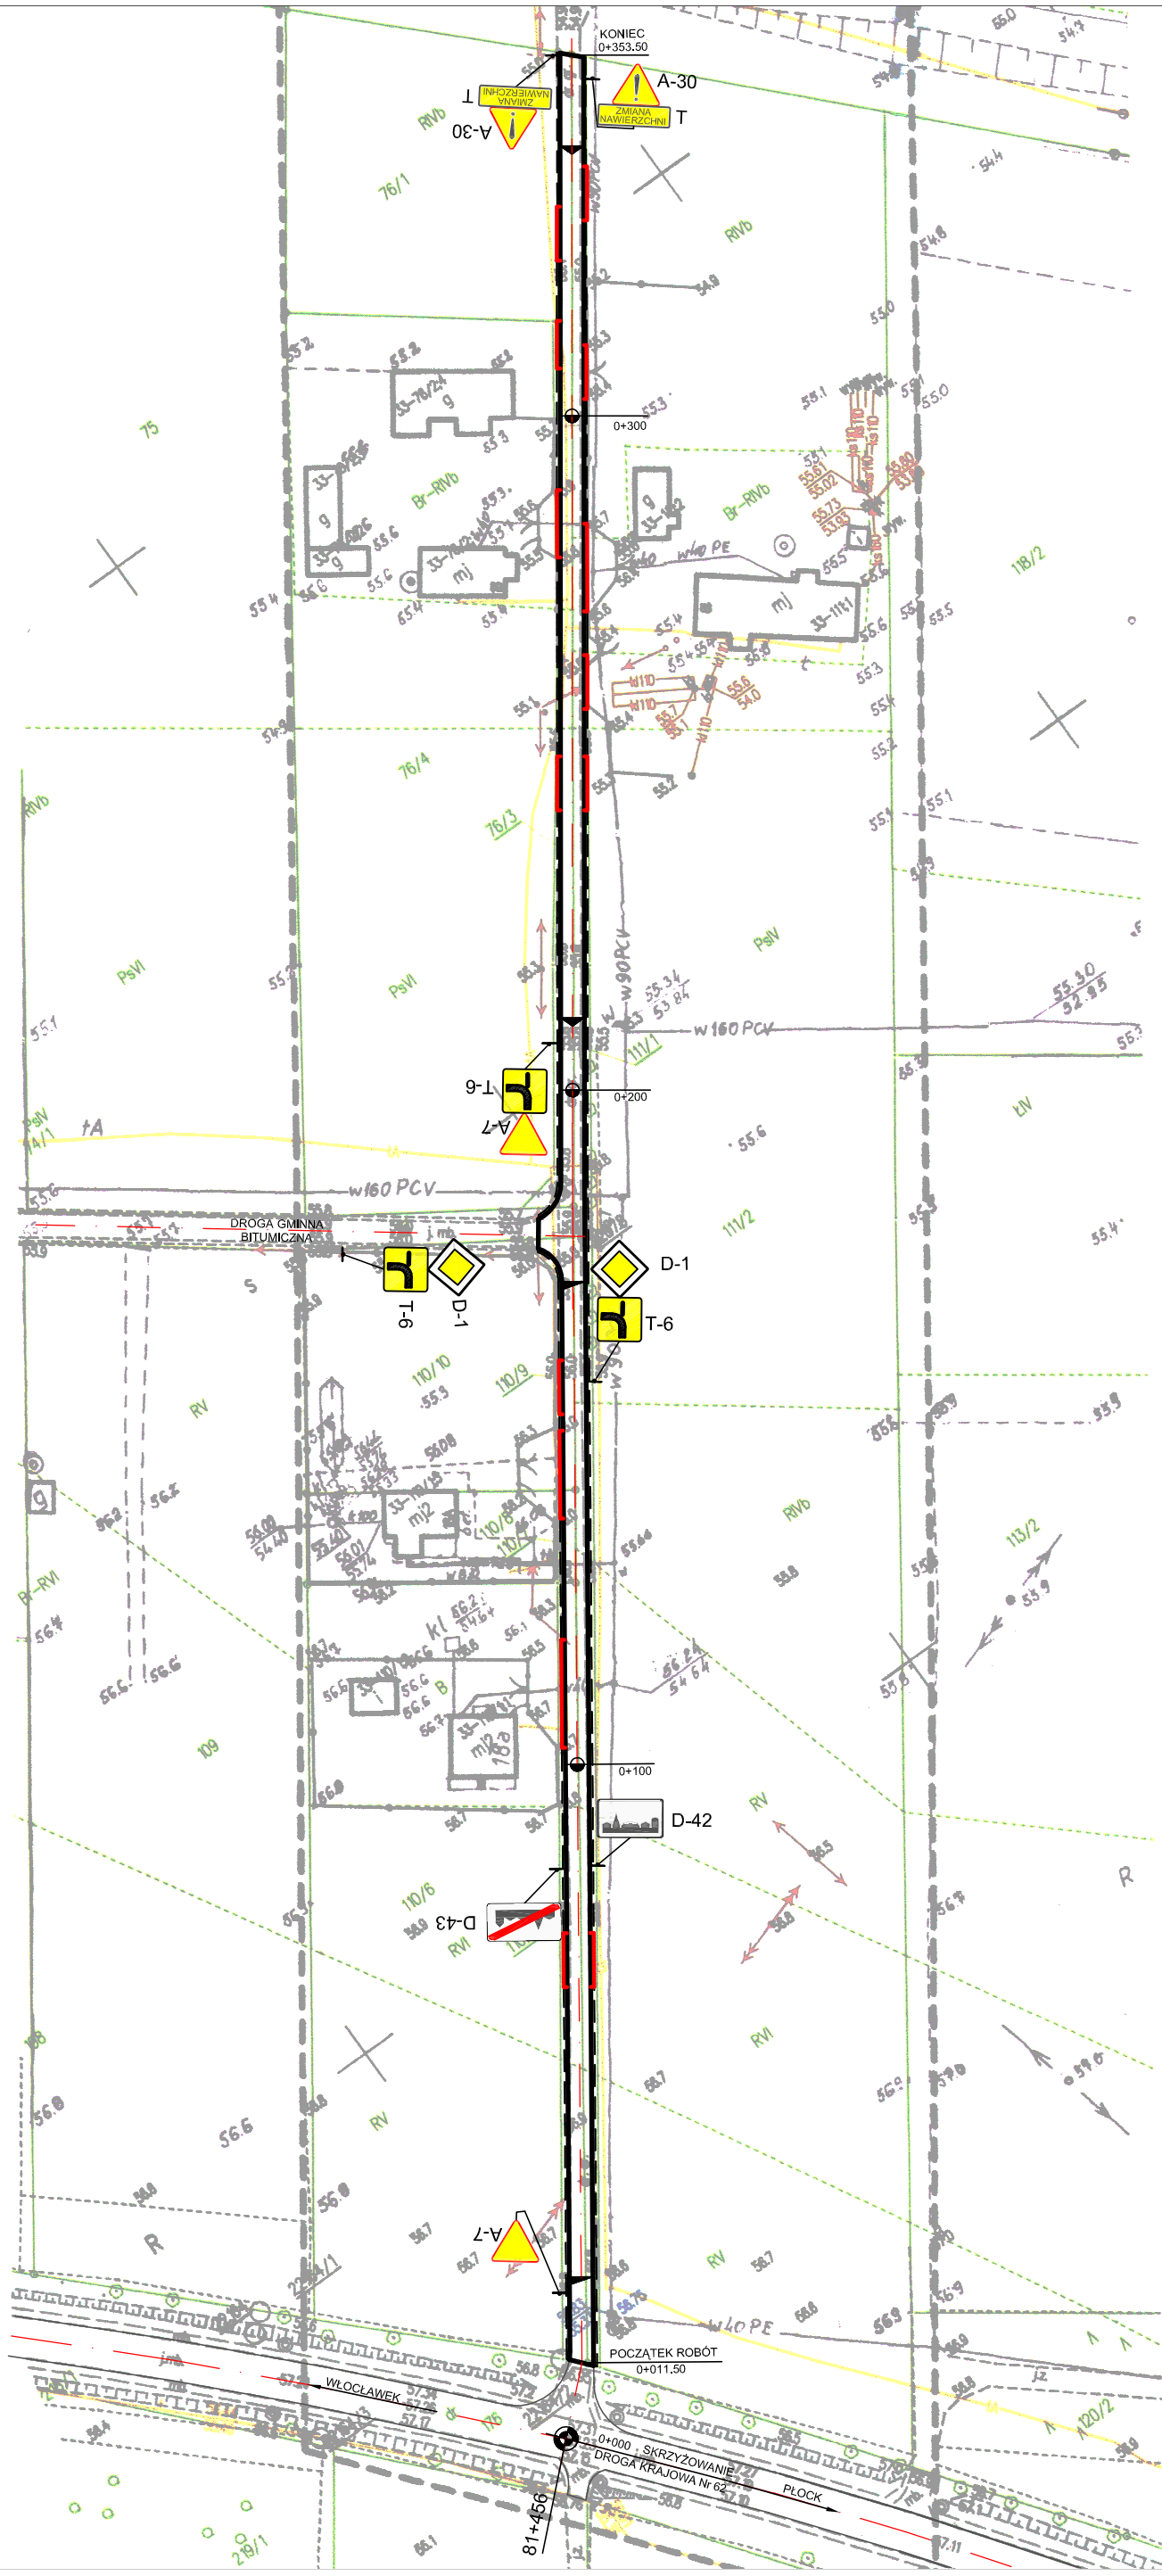

Inwestycja:	PRZEBUDOWA DROGI GMINNEJ W MIEJSC. WISTKA KRÓLEWSKA - GMINA WŁOCŁAWEK		
Inwestor:	GMINA WŁOCŁAWEK ul. KRÓLEWIECKA 7		
Nazwa rys:	PROJEKT STAŁEJ ORGANIZACJI RUCHU		
Projektant Branży drogowej	mgr.inż. URSZULA KEDZIEWSKA upr. do kier. rob. konstr.-bud. nr UAN-NB-8386-5145/84Wk upr. do proj. i kier. rob. drogowych nr ABU-IX-8386-51190Wk		
Data:	06.2019	Skala:	1:1000
		Nr rys.	2