




Przekrój poprzeczny przez drenaż z warstwą wspomagającą

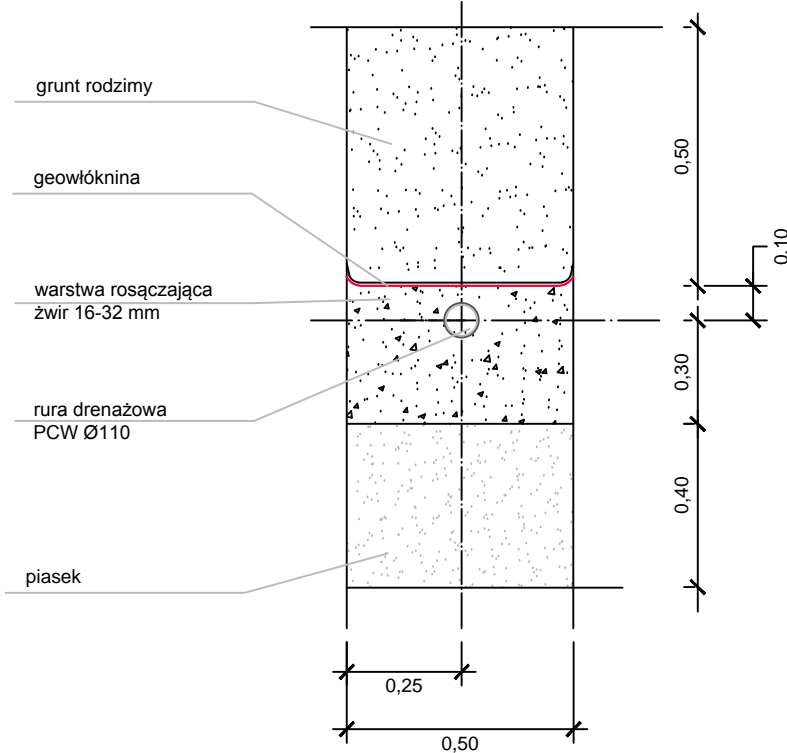


Przekrój podłużny

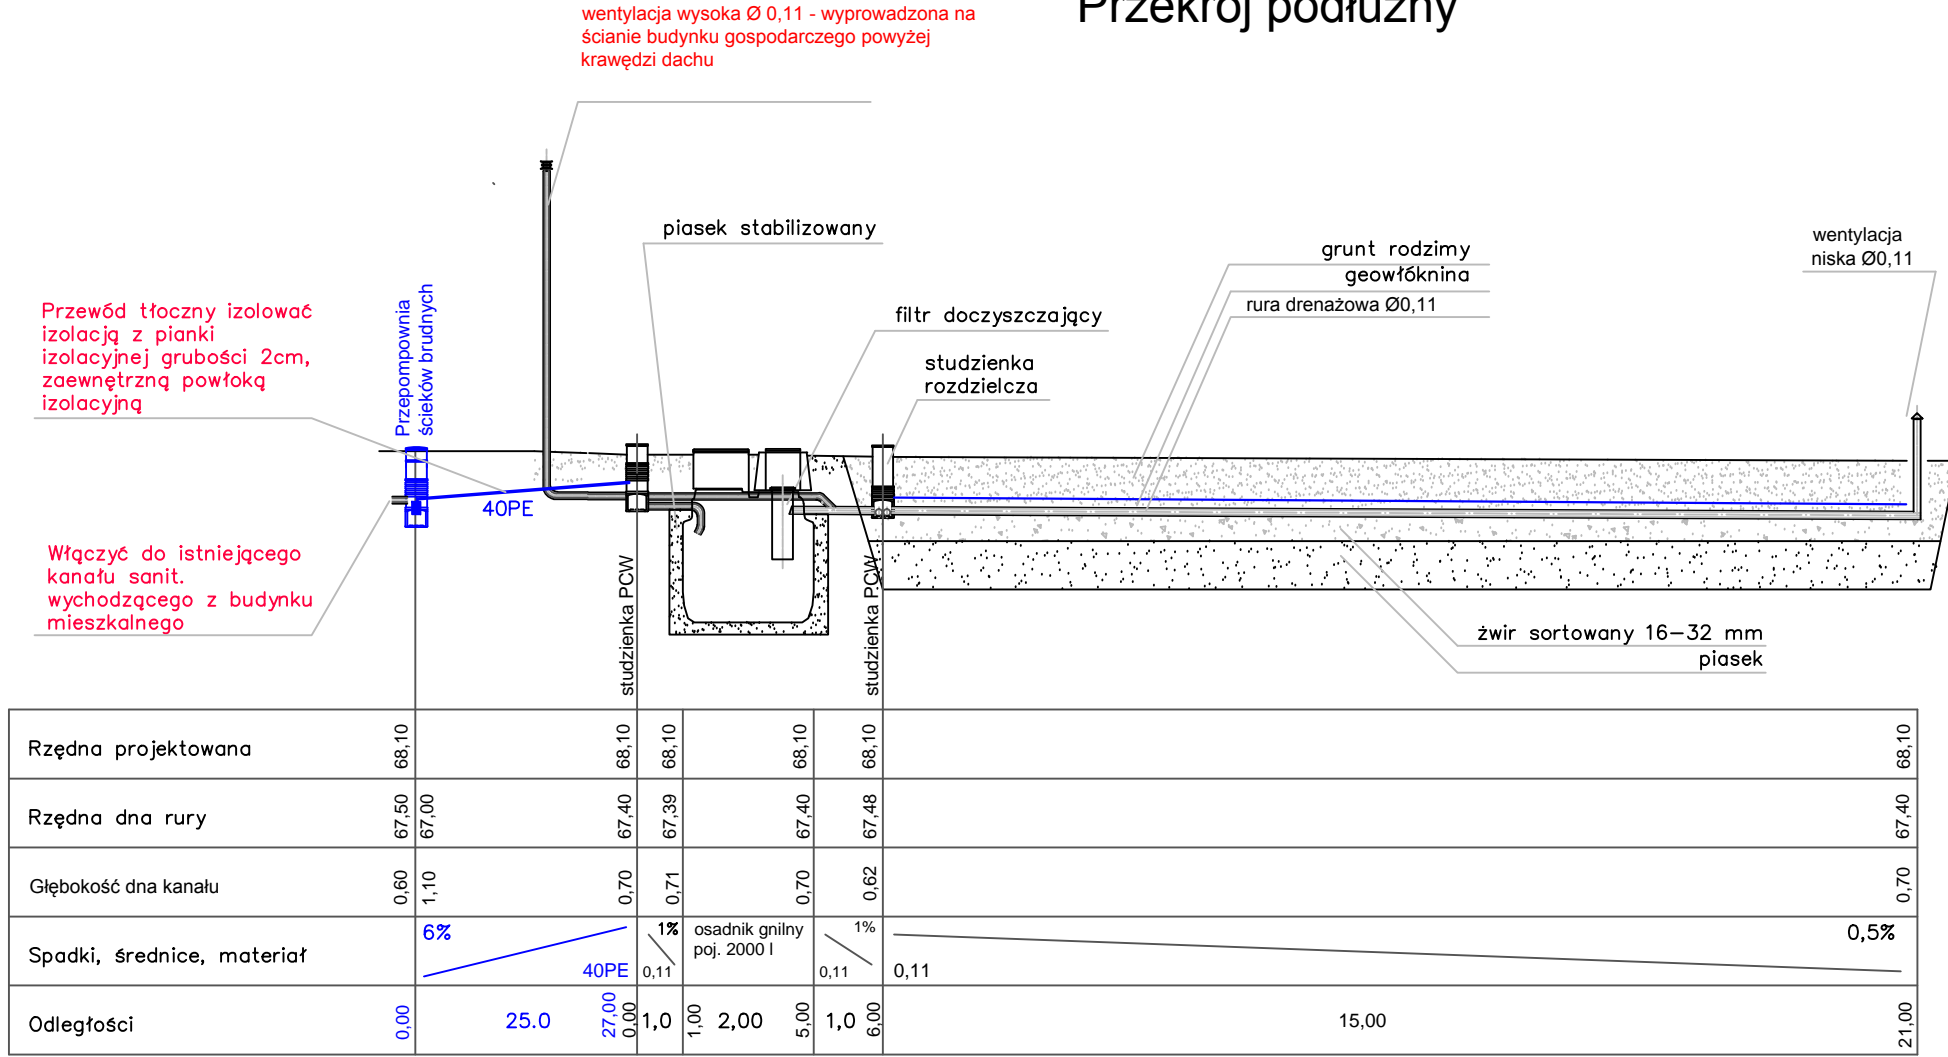

RZUT Z GÓRY

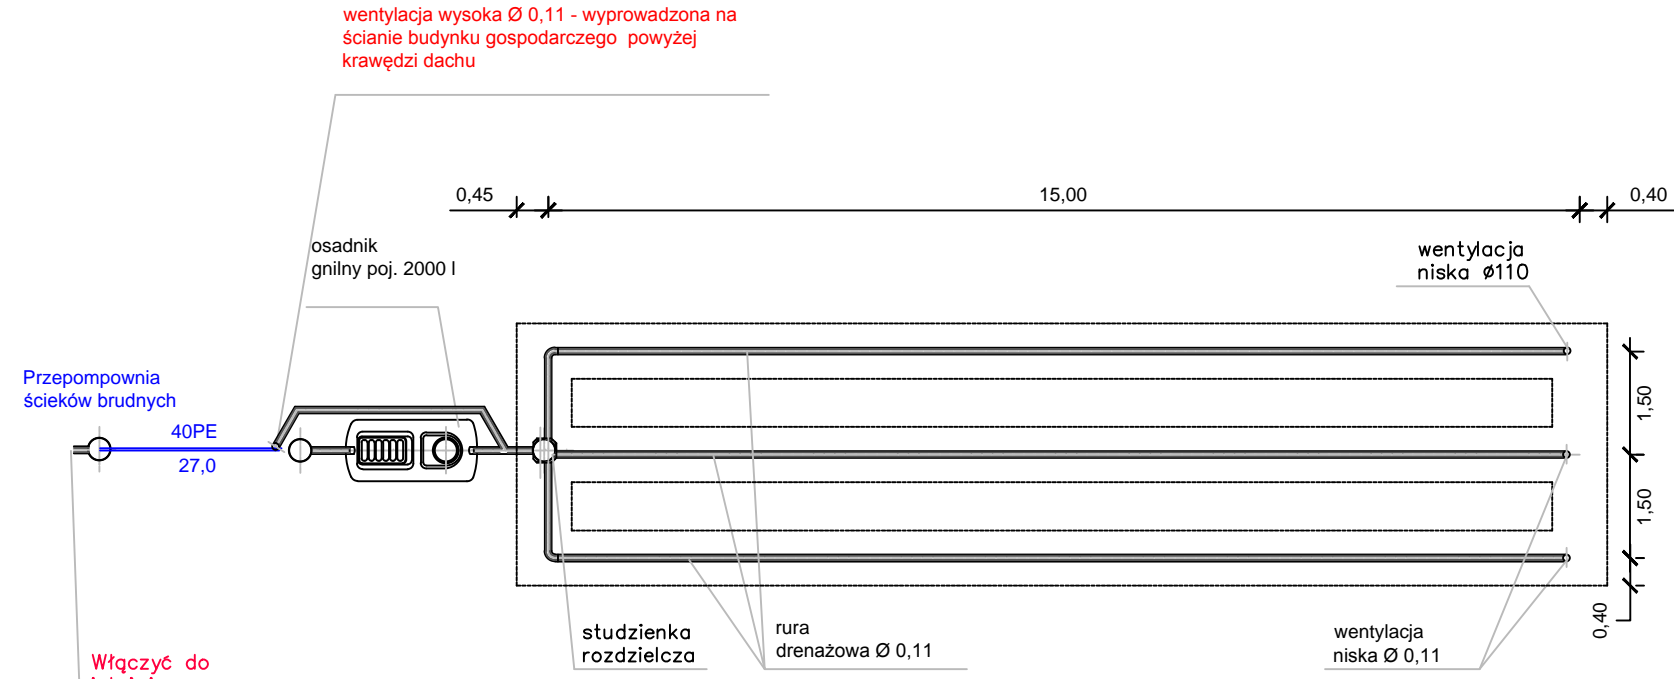

SZCZEGÓŁ WYKONANIA RUROCIĄGU TŁOCZNEGO

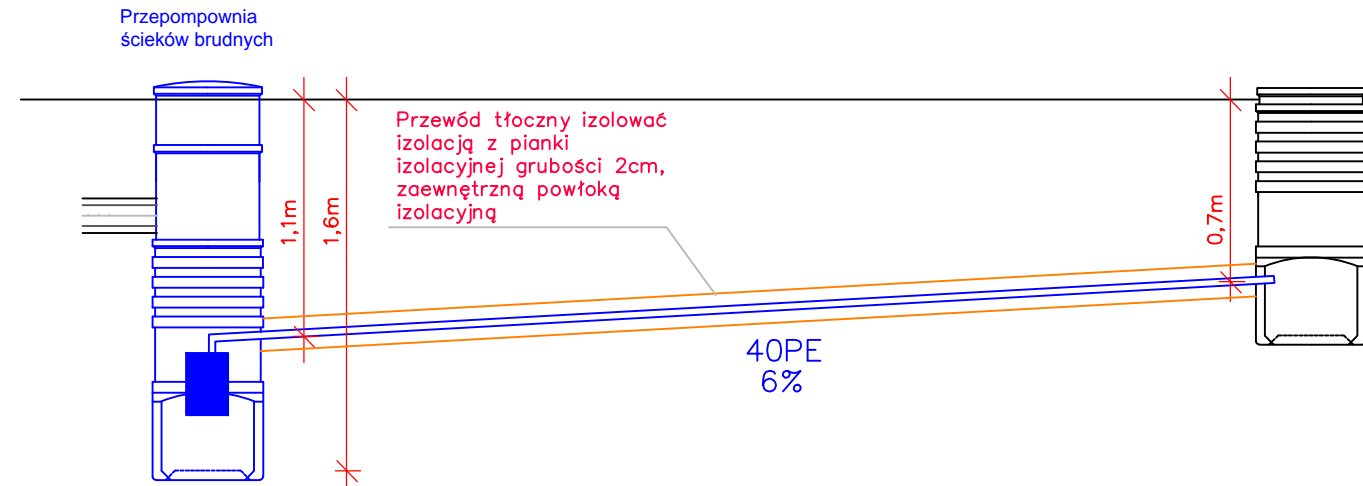

UWAGA!  
Zbiornik: V=2000l  
Ilość osób: 4 osób  
Z przepompownią TAK  
poziom wód gruntowych: h=poniżej 2,2m  
Grunt: piasek  
Poletko dren.: 3x15m  
Wyjście kan. z bud.: 60cm

Uwagi dodatkowe: Odpowietrzenie zbiornika  
oczyszcz. na na ścianie budynku gospodarczego

Dokumentacja nr  
02 /C/2012

INWESTOR	
GMINA WŁOCŁAWEK	
ZESPÓŁ PROJEKTOWY	
PROJEKTANT	PODPIS
mgr inż. Krzysztof Sikorski KUP/0073/POWS/07	
PROJEKT	
PRZYDOWOWA OCZYSZCZALNIA SCIEKÓW Państwo Monika i Wojciech Tomczak Warząchewka Polska 42D, dz. nr 357/6, 357/7 Obręb Warząchewka Polska, Gmina Włocławek	
STADIUM	
PROJEKT BUDOWLANY	
BRANŻA	
SANITARNA	
TYTUŁ RYSUNKU	
POLETKO DRENAŻOWE PROFIL PODŁUŻNY I PRZEKROJE	
DATA WYDANIA	25.08.2012 ROK
NR RYSUNKU	
P B . 0 2	
PRAWA AUTORSKIE ZASTRZEŻONE. NIEJESZY PROJEKT JEST PRZEDMIOTEM PRAWA AUTORSKIEGO I CHRONIONY JEST AUTORSKIMI PRAWAMI OSOBISTYMI I AUTORSKIMI PRAWAMI MAJĄTKOWYMI JAKO "UTWÓR ARCHITEKTONICZNY, ARCHITEKTONICZNO-URBANISTYCZNY, URBANISTYCZNY" NA PODSTAWIE USTAWY Z DNIA 02.1998 O PRAWIE AUTORSKIM I PRAWACH POKREWNYCH (Dz. U. nr 80 z 2000r., poz. 804).	
SKALA	1:100