


KONCEPCJA II

SCHEMAT TECHNOLOGICZNY STACJI UZDATNIANIA WODY W m. SMÓLNİK

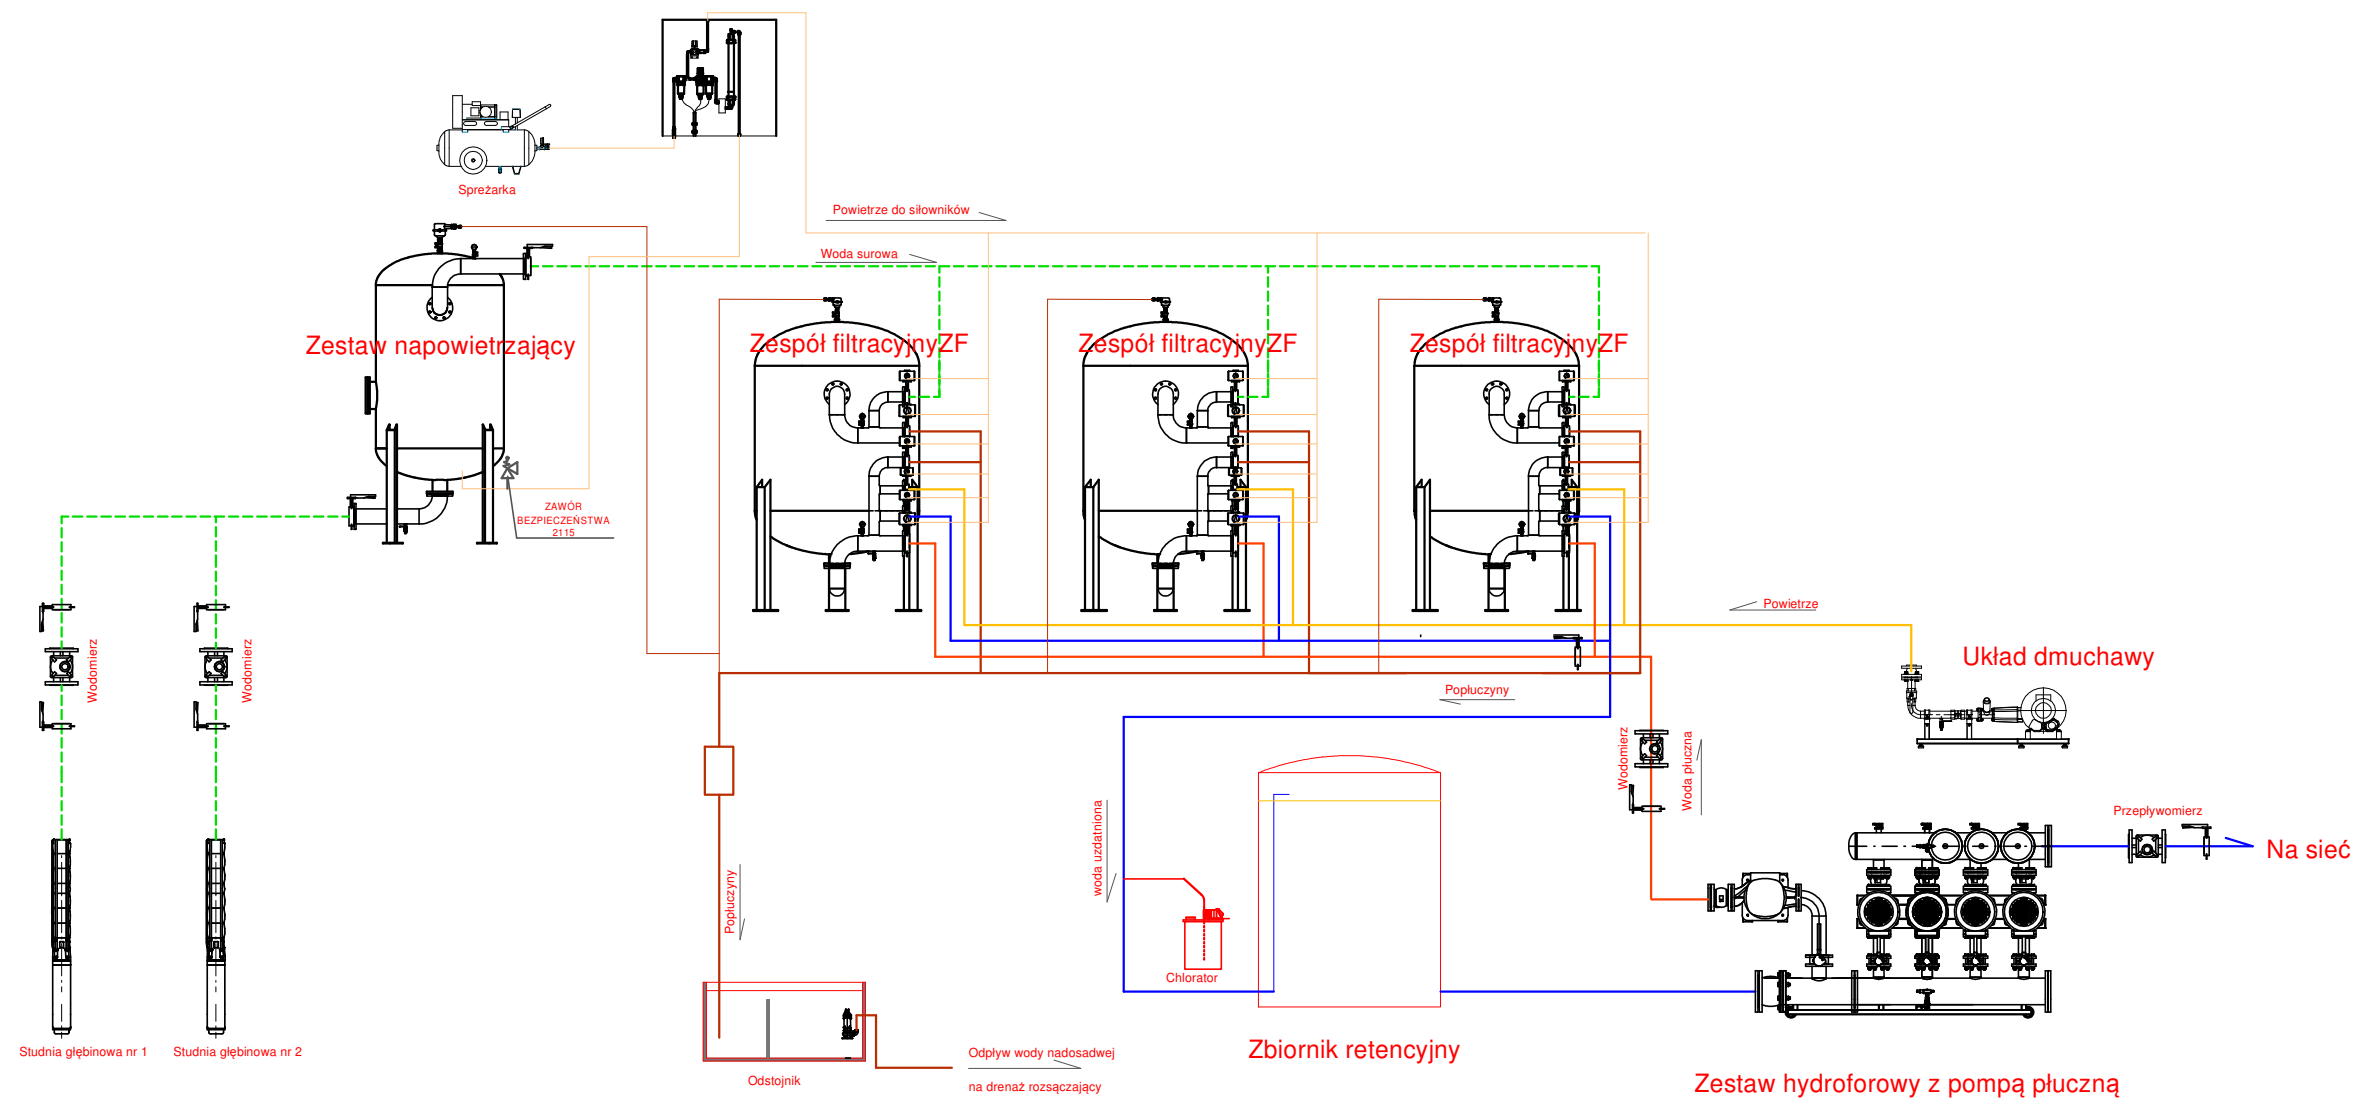

- WODA SUROWA
- POPLUCZYNY
- SPUST Z FILTRÓW
- POWIETRZE
- WODA UZDATNIONA
- WODA PŁUCZNA
- POWIETRZE DO SIŁ.